



Pegeldifferenz
Ln
in dB(A)

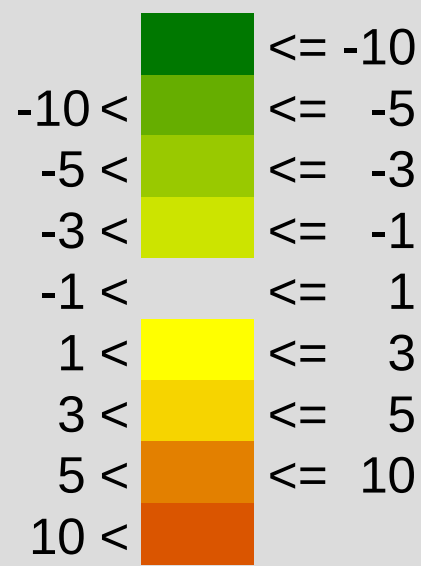

Differenzkarte 2030
Vollausbau minus Nullplanfall

Maßstab 1:12500

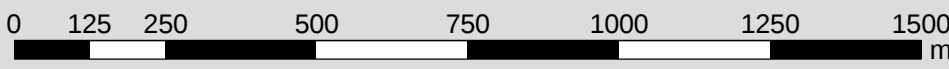

Einlage 5.5
Detaillierte
Lärmkarte
M 1:5000

LAND VORARLBERG

FRASTANZ – FELDKIRCH

STADTTUNNEL FELDKIRCH

Projektänderungen
UVP Änderungsverfahren gem. § 18b

SCHALLTECHNIK
DLK 2030 für Liechtenstein Vollausbau minus Nullplanfall

Projektant  integral Ziviltechniker GmbH Grabenstraße 23 8010 Graz, Austria T: +43 316 686071 F: +43 316 686071-10 E: office@integral.at www.integral.at		Koordination  B E I T L Ziviltechniker GmbH für Landschaftsplanung A-1040 Wien, Mölzersplatz 4/21 Tel: +43 (0) 664 46 90 www.beitl.at			
PLANDATEN		NAME		DATUM	
Maßstab	1:12500	bearbeitet	Walter	Dez. 2025	
Seiten		geprüft	Wagner	Dez. 2025	
REVISION	DATUM	BESCHREIBUNG		BEARBEITET	GEPRÜFT
a					
b					
c					
 Vorarlberg unser Land		AMT DER VORARLBERGER LANDESREGIERUNG ABTEILUNG STRASSENBAU (Vilb)			
PROJEKTNR.:		OPERATNR.:		PLANNR.:	
NAME		DATUM		UNTERSCHRIFT	
Projektleitung Land Vilbg		Bernhard Braza Dezember 2025			
AUSFERTIGUNG					EINLAGE NR. 5.8