


Stand: 12/05/2026
l:\p\1511512 L191 Stadttunnel Feldkirch\30_CAD\DWG\1512_TOS_28_01.dwg
DIESE ZEICHNUNG IST UNSER GEISTIGES EIGENTUM. OHNE UNSERE AUSDRÜCKLICHE GENEHMIGUNG DARF SIE WEDER KOPiert NOCH AN DRITTE MITERGEBEN ODER ZUGÄNGLICH GEMACHT WERDEN. VERSTÜSSE WERDEN NACH DEM URHABERECHTSGESETZ GEHAFTET.

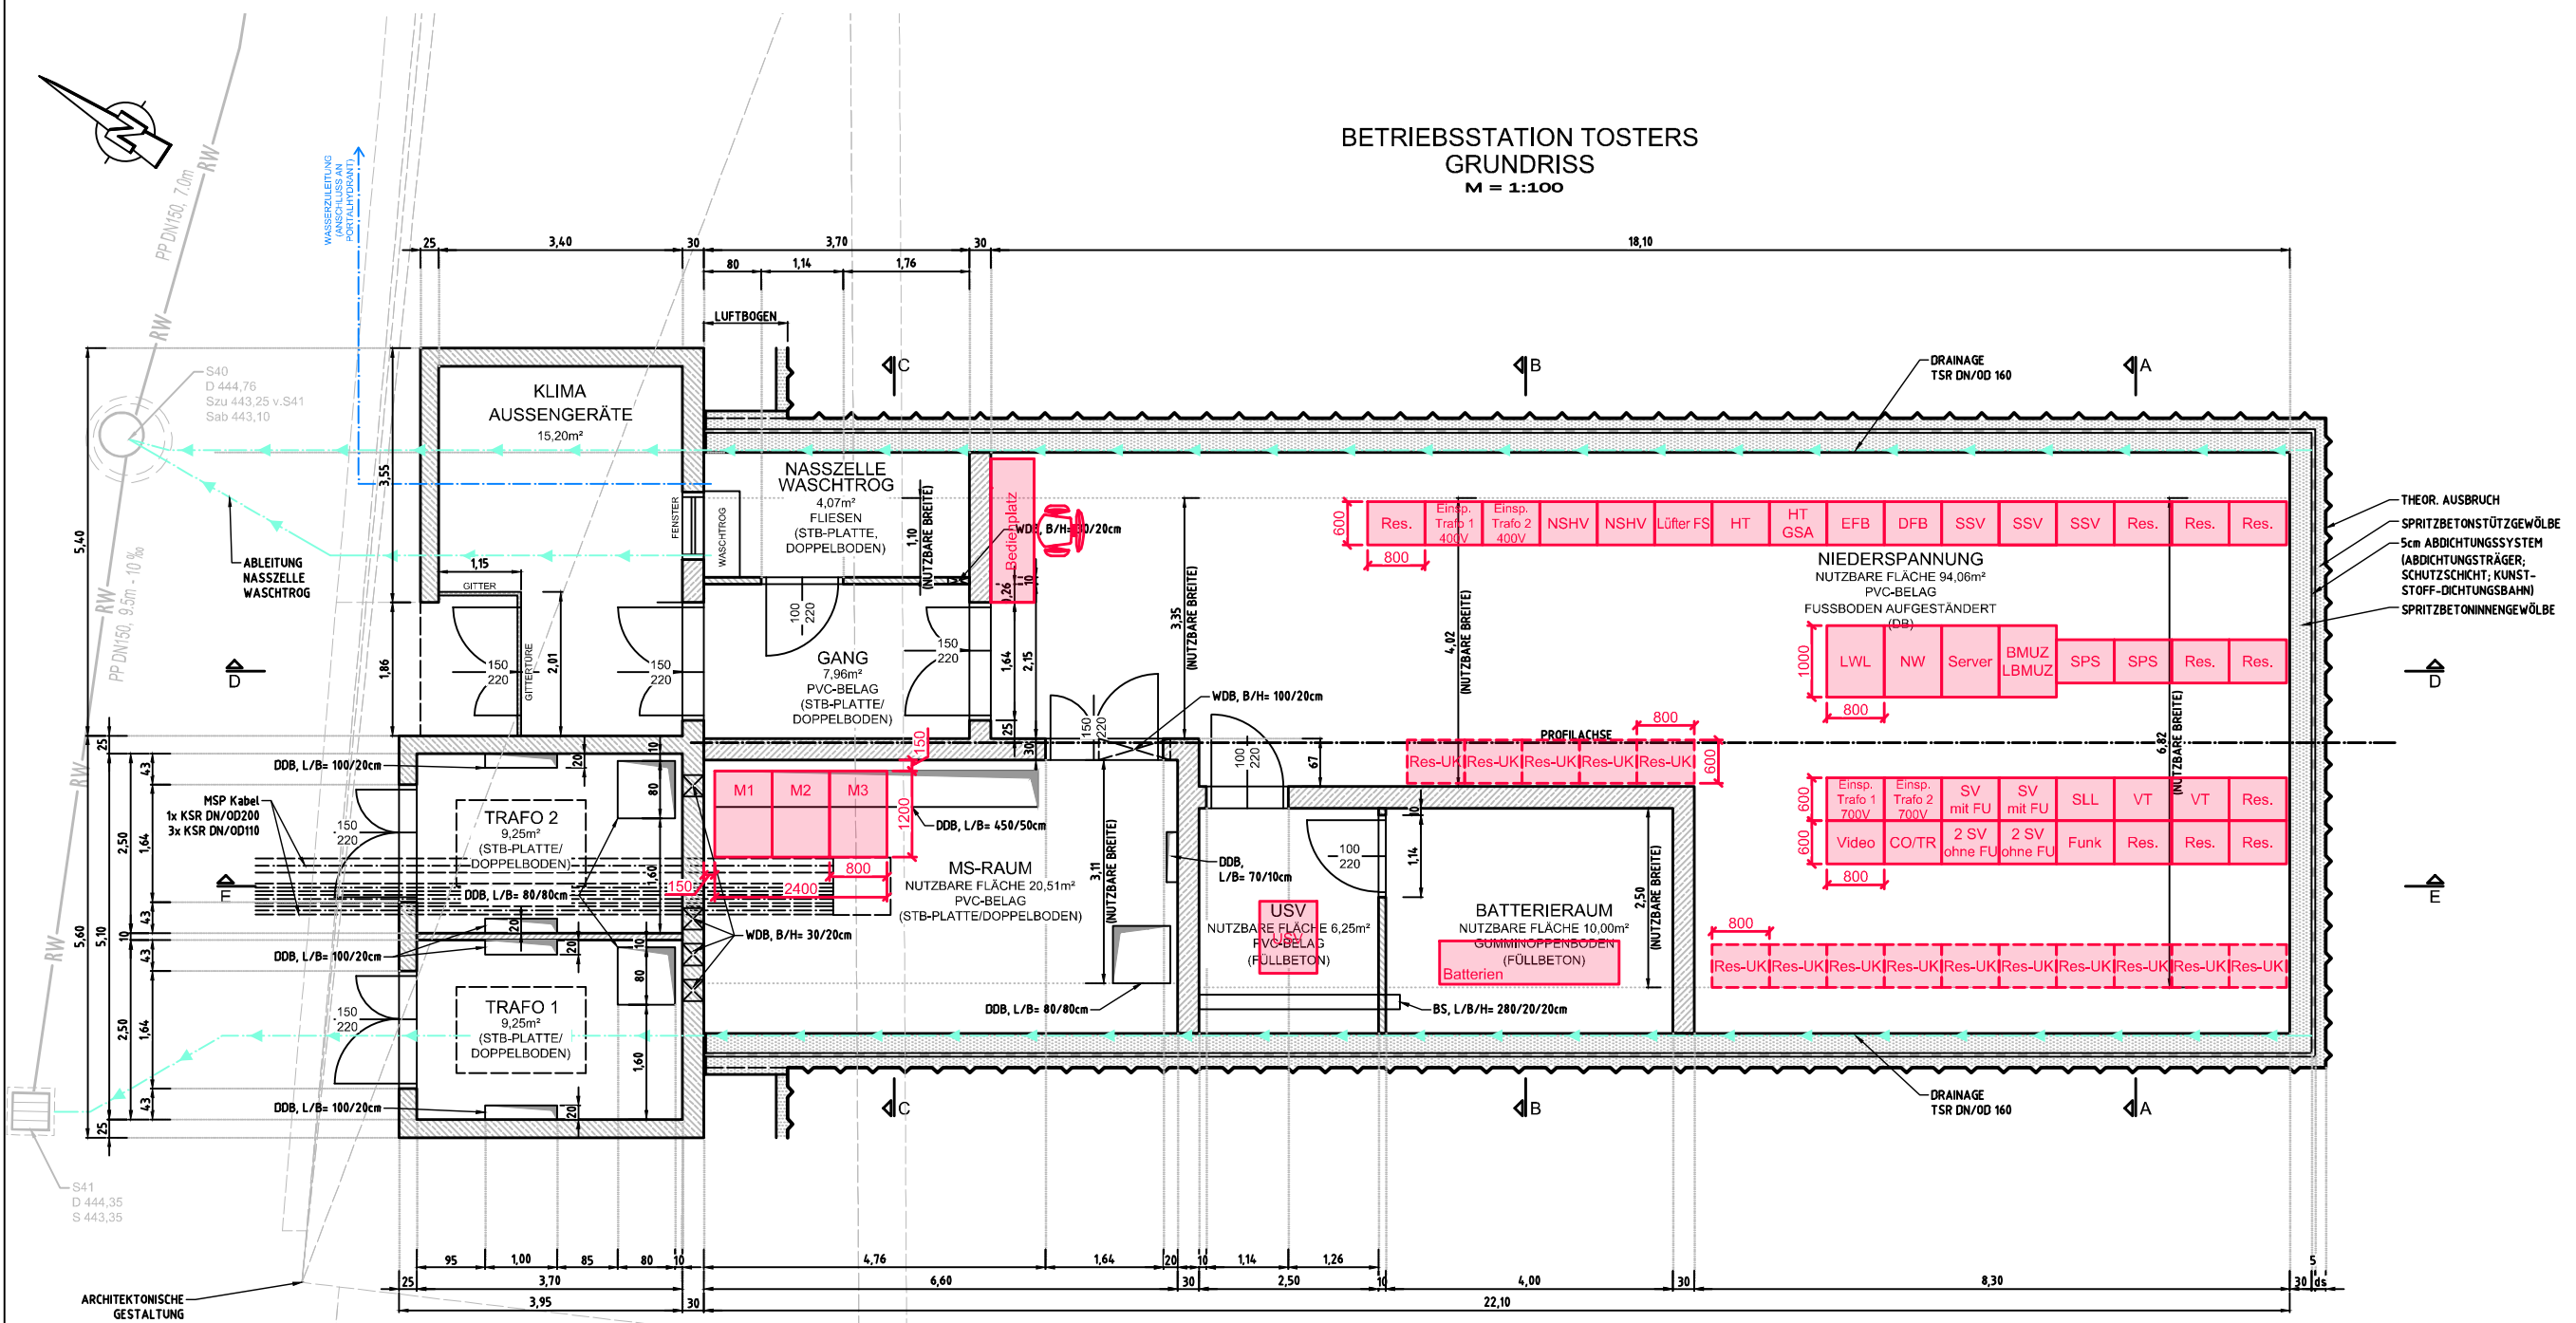

LEGENDE:

- BMUZ Brandmeldeüberwachungszentrale
- NW strukturierte CAT-Verkabelung
- CO/TS CO- / Trübsichtmessung
- DFB Durchfahrtsbeleuchtung
- EFB Einfahrtsbeleuchtung
- LBMUZ Linienbrandmeldeüberwachungszentrale
- LWL strukturierte LWL-Verkabelung
- NSHV Niederspannungshauptverteiler
- RES Reserve
- RES-UK Reserve-Unterkonstruktion
- SBEL Straßenbeleuchtung
- SLL Selbstleuchtende Leiteinrichtung
- SSV Sicherheitsstromversorgung
- SPS Speicherprogrammierbare Steuerung
- SV mit FU Strahlventilator mit Frequenzumformer
- TGA Technische Gebäudeausrüstung
- USV Unterbrechungsfreie Stromversorgungsanlage
- VT Verkehrstechnik, Verkehrsdatenerfassung
- ZLT Zentrale Leittechnik
- HT Haustechnik
- GSA Gewässerschutzanlage
- Server Serverschrank mit Notruf
- Lüfter FS Lüfter Fluchstollen

Mittelspannungsverteiler

- M1 Kabel Lüfterkaverne
- M2 Trafo 1
- M3 Trafo 2

LAND VORARLBERG
FRASTANZ - FELDKIRCH
STADTTUNNEL FELDKIRCH

Projektänderungen
UVP-Änderungsverfahren gem. §18b

BAUPROJEKT
L191, TISNER STRASSE, FRASTANZ - FELDKIRCH,
STADTTUNNEL FELDKIRCH, EM - AUSRÜSTUNG

Disposition Schaltschränke Betriebsstation
Tunnelast Tosters

Auftragnehmer		 IDS BERATENDE INGENIEURE GMBH INGENIEURBÜRO FÜR ELEKTROTECHNIK UND MASCHINENBAU A - 6130 Schwarz Tel.: +43(0)5242/63464-0 Münchener Straße 50 Fax: +43(0)5242/63464-8		DI Peter Seitz	
PLANDATEN		DATUM		BEARBEITET	GEPRÜFT
Maßstab	1:100	Dateiname	EM-2015-013-4281.dwg	06. 2026	DW/NO KS
Fremdzahl AN		Ausgabedatei	EM-2015-013-4281.pdf	06. 2026	DW/NO KS
Größe					
REVISION	BESCHREIBUNG				
a	----		----	----	----
b	----		----	----	----
c	----		----	----	----
d	----		----	----	----
e	----		----	----	----

 Vorarlberg <i>unser Land</i>		AMT DER VORARLBERGER LANDESREGIERUNG ABTEILUNG STRASSENBAU (VIIb)	
	AZ: 291A-1/2015	PROJEKTNR.: 291A-1/2015	PLANNR.: EM-2015-013-4281
	NAME	UNTERSCHRIFT	DI Gerhard Schnitzer
Projektleiter BAU	DI Braza		
Projektleiter EM	DI Fenkart		
Baumanager EM	DI Fenkart		
AUSFERTIGUNG		EINLAGEZAHL	
-----		3.6	