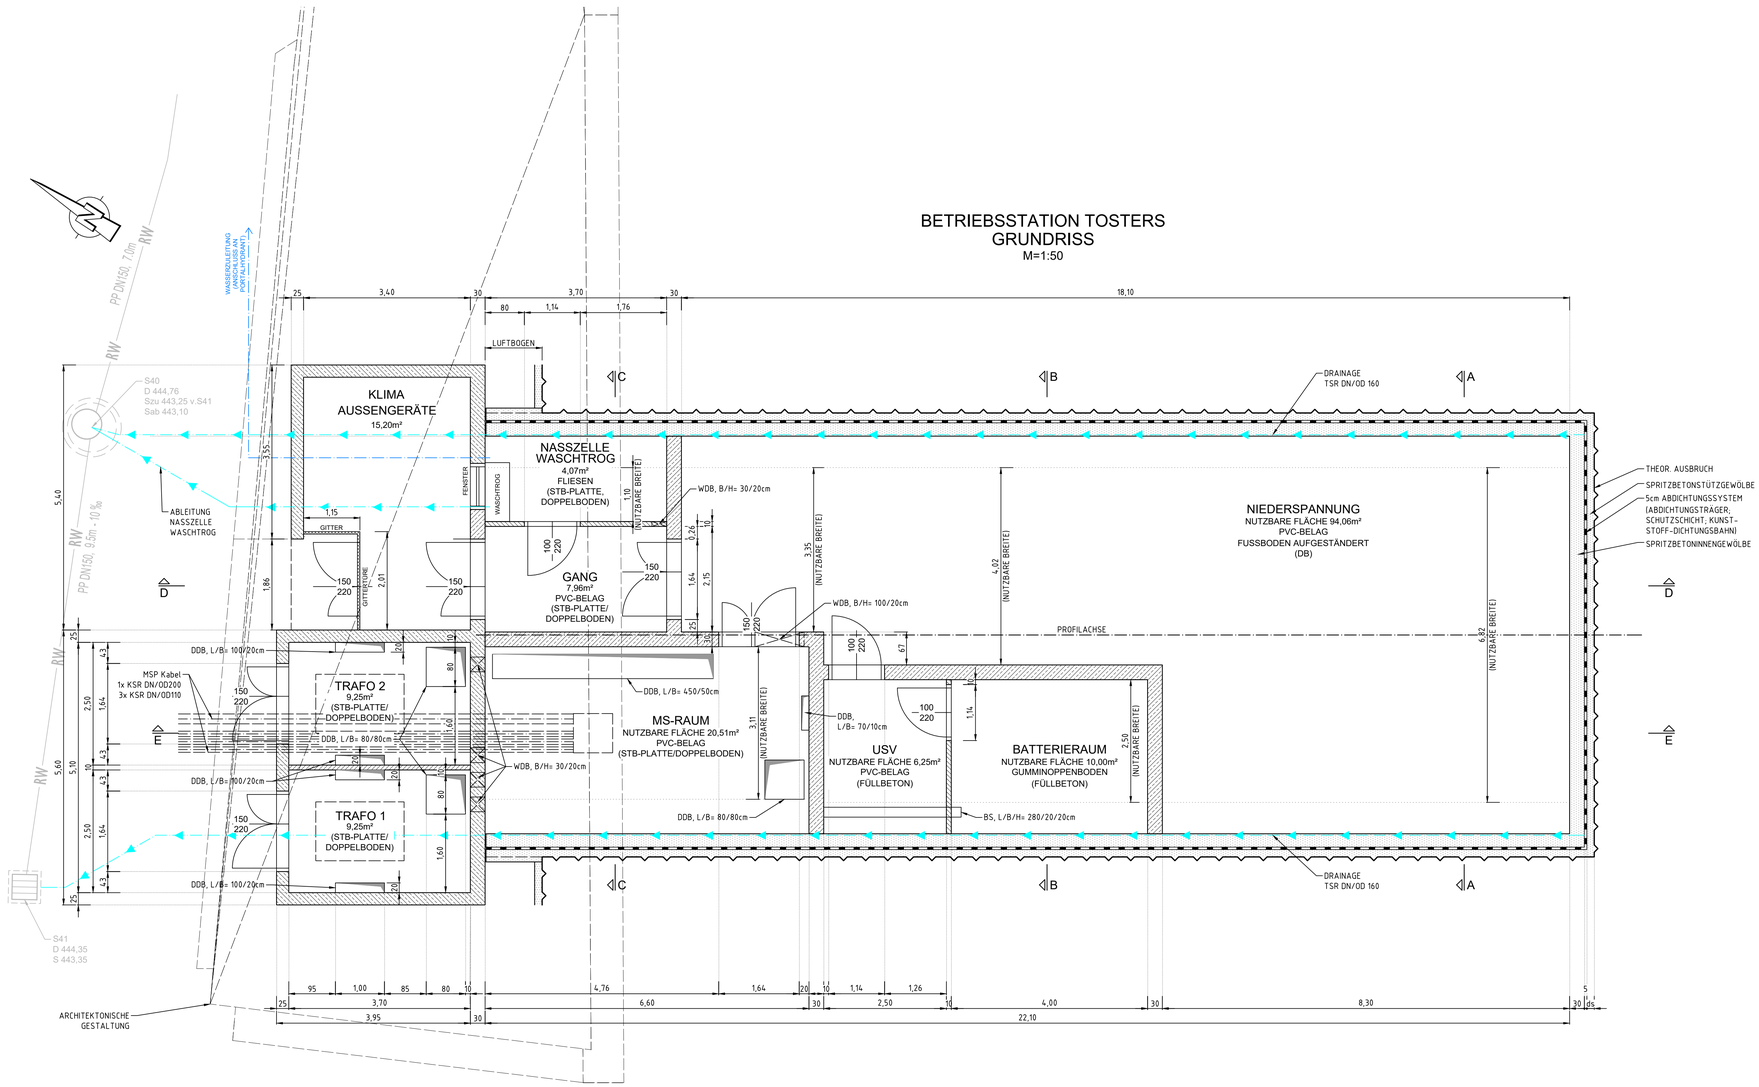

LEGENDE:

DRAINAGE/ ABLEITUNG NASSZELLE WASCHTROG

WASSERZULEITUNG

M 1 : 50

1m 0 1m 5m

LAND VORARLBERG

FRASTANZ - FELDKIRCH
STADTTUNNEL FELDKIRCH

Projektänderungen
UVP Änderungsverfahren gem. §18b

AUSFÜHRUNGSPROJEKT 2025
L191 TISNER STRASSE, FRASTANZ - FELDKIRCH KM
0,00 - KM 2,761
L76 BLASENBERGSTRASSE, FELDKIRCH
KM 0,00 - KM 0,340
BETRIEBSSTATION TOSTERS
GRUNDRISS

BR-2016-017

Planung PLANUNGSGEMEINSCHAFT KREISEL FELDKIRCH (PGF) — IGT, SCHIMETTA

Planersteller — IGT GEOTECHNIK UND TUNNELBAU

PLANDATEN			NAME	DATUM
Maßstab	1:50	bearbeitet	O.Hasanovic	23.04.2026
Fremdzahl AN	2300200	gezeichnet	H.Seidl	23.04.2026
Dateiname	BR-2016-017-AF-50401	geprüft	C.Kitzler	23.04.2026
Ausgabedatei	BR-2016-017-AF-50401			
Größe	0,62 m²			

REVISION	DATUM	BESCHREIBUNG
	a	
	b	
	c	

Vorarlberg unser Land

AMT DER VORARLBERGER LANDESREGIERUNG
ABTEILUNG STRASSENBAU (VIIb)

AZ:	PROJEKTNR.291A-1/2015	OPERATNR.: BR-2016-017	
	FREIGABE		
Projektleiter Bau			
Projektleiter EM			
Baumanager			Dipl.-Ing. (FH) Martin Zitt

AUSFERTIGUNG		EINLAGEZAHL
		3.1

U:\2300 S-Stadttunnel Feldkirch\2395-208 Stadttunnel Feldkirch AF\01_CAD\Pläne\Zeichnungen\5 Betriebs- und Lüftungskanäle\05 - Objektpläne\BR-2016-017-AF-50401 bis 50402.dwg