
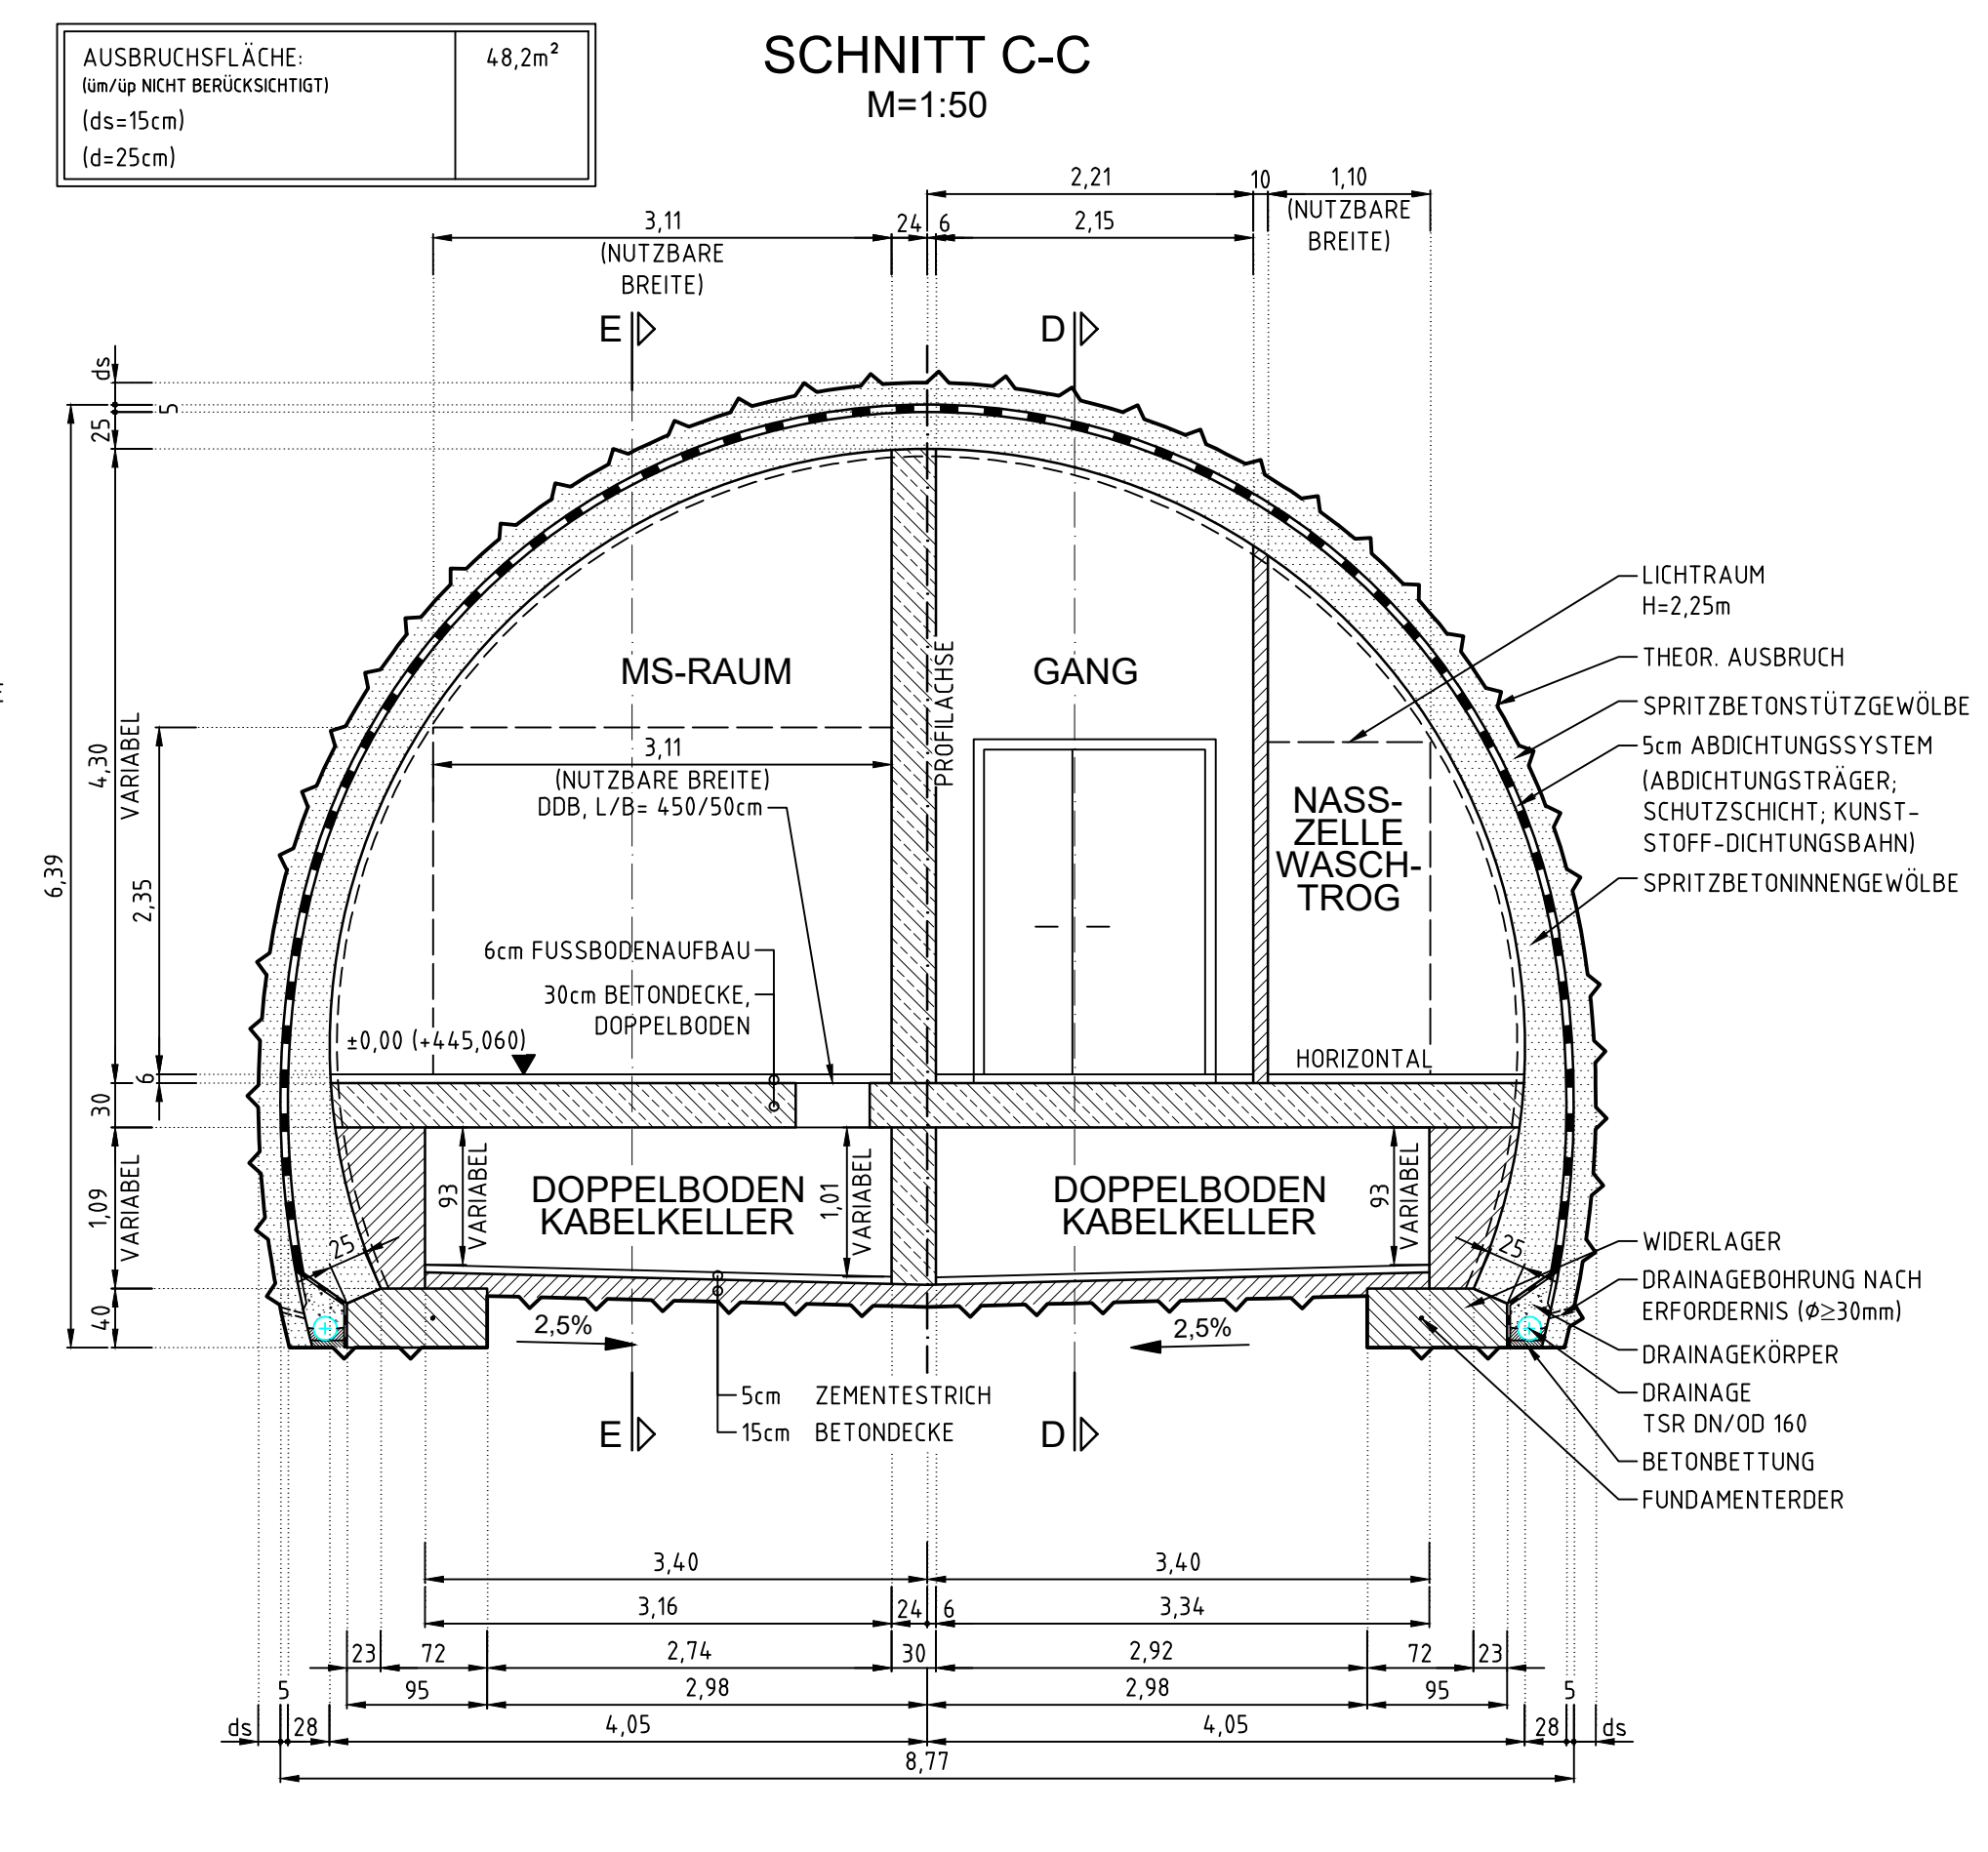
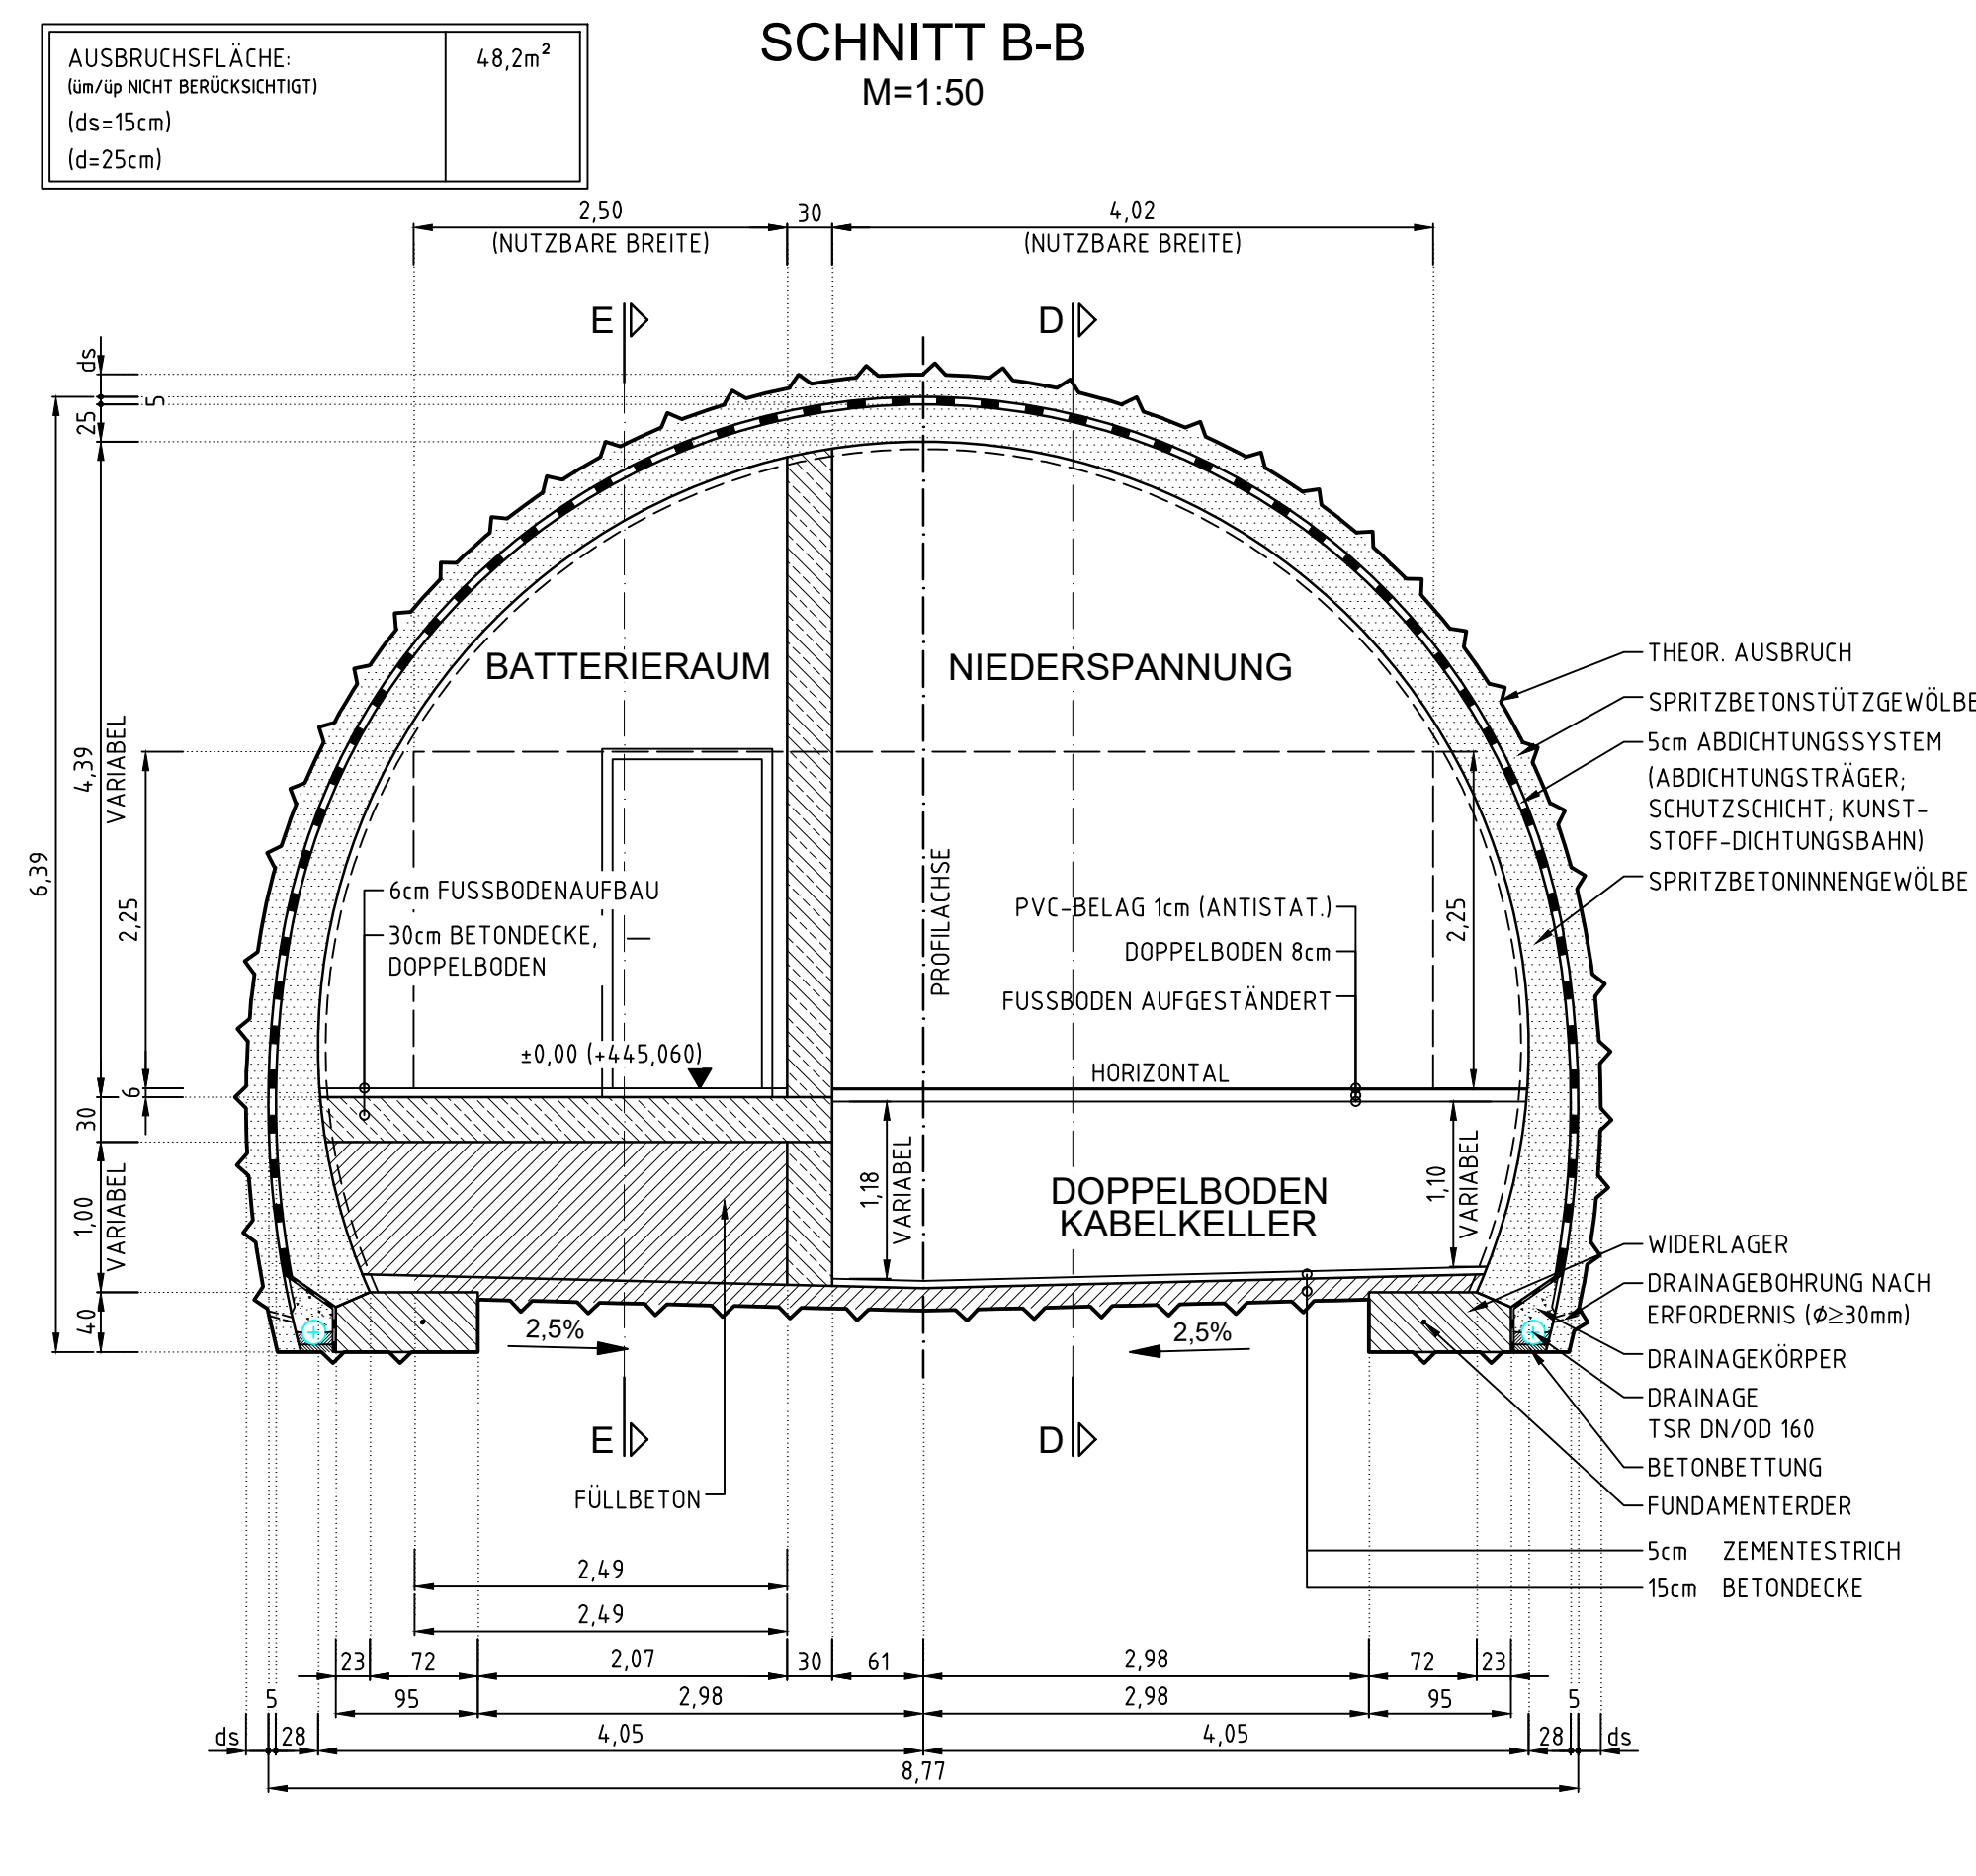


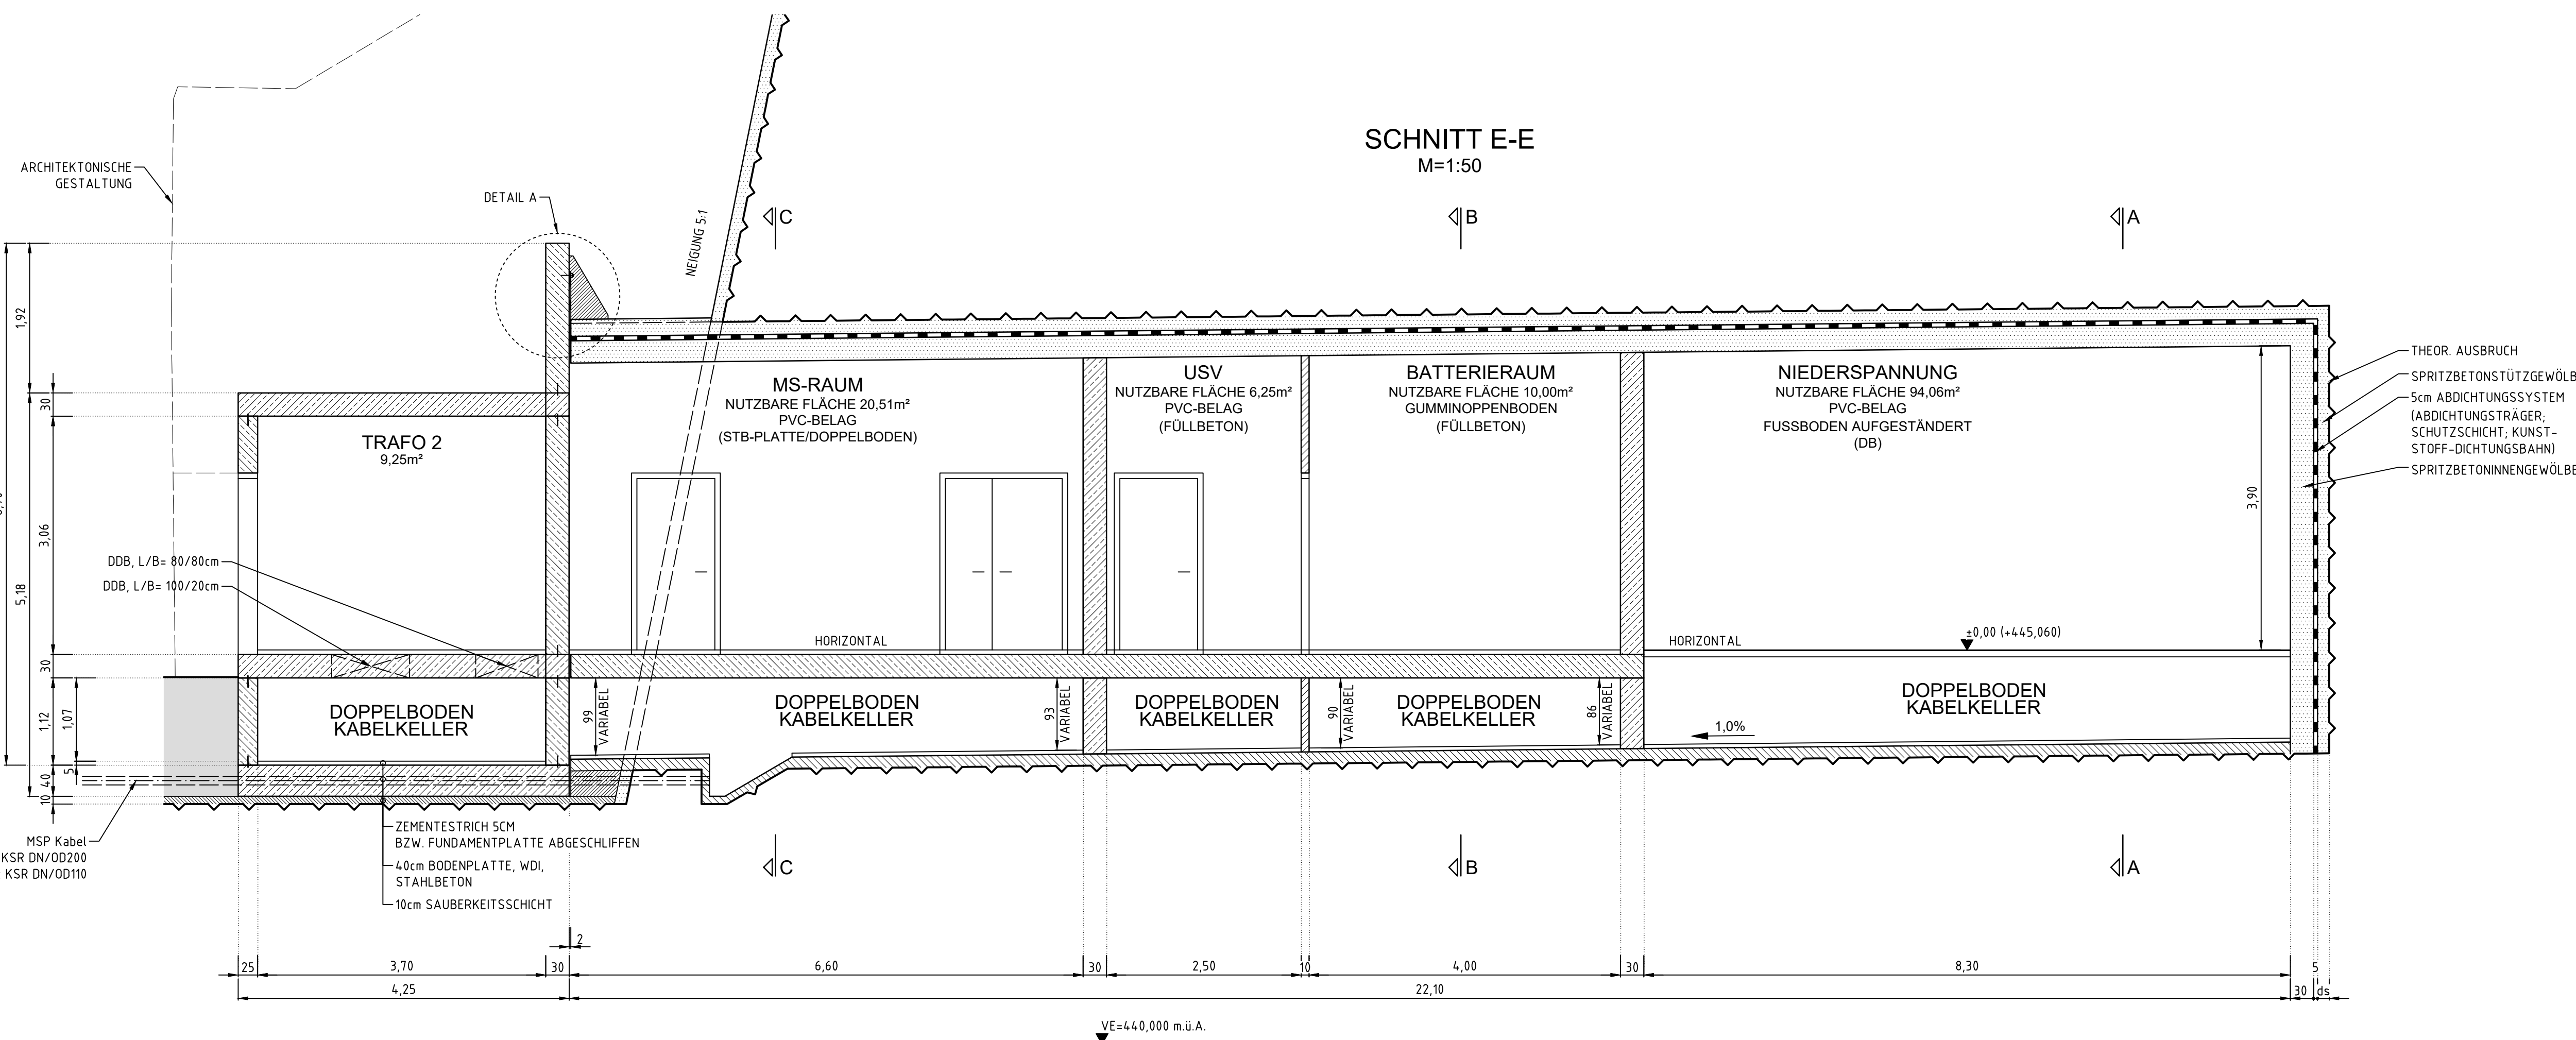

U:\2309 Stadttunnel Feldkirch AF\07_CAD\Pläne\Zeichnungen\5 Betriebs- und Lüftergebäude\50 - Objektpläne\BR-2036-017-AF-504.01 bis 504.02.dwg