


Stand: 12/05/2026
l:\p\151512 L191 Stadttunnel Feldkirch\30_CAD\DWG\1512_TOS_28_02.dwg
DIESE ZEICHNUNG IST UNSER GEISTIGES EIGENTUM. OHNE UNSERE AUSDRÜCKLICHE GENEHMIGUNG DARF SIE WEDER KOPIERT NOCH AN DRITTE MITGEGEBEN ODER ZUGÄNGLICH GEMACHT WERDEN. VERSTÜSSE WERDEN NACH DEM URHABERECHTSGESETZ GEHAHDET.

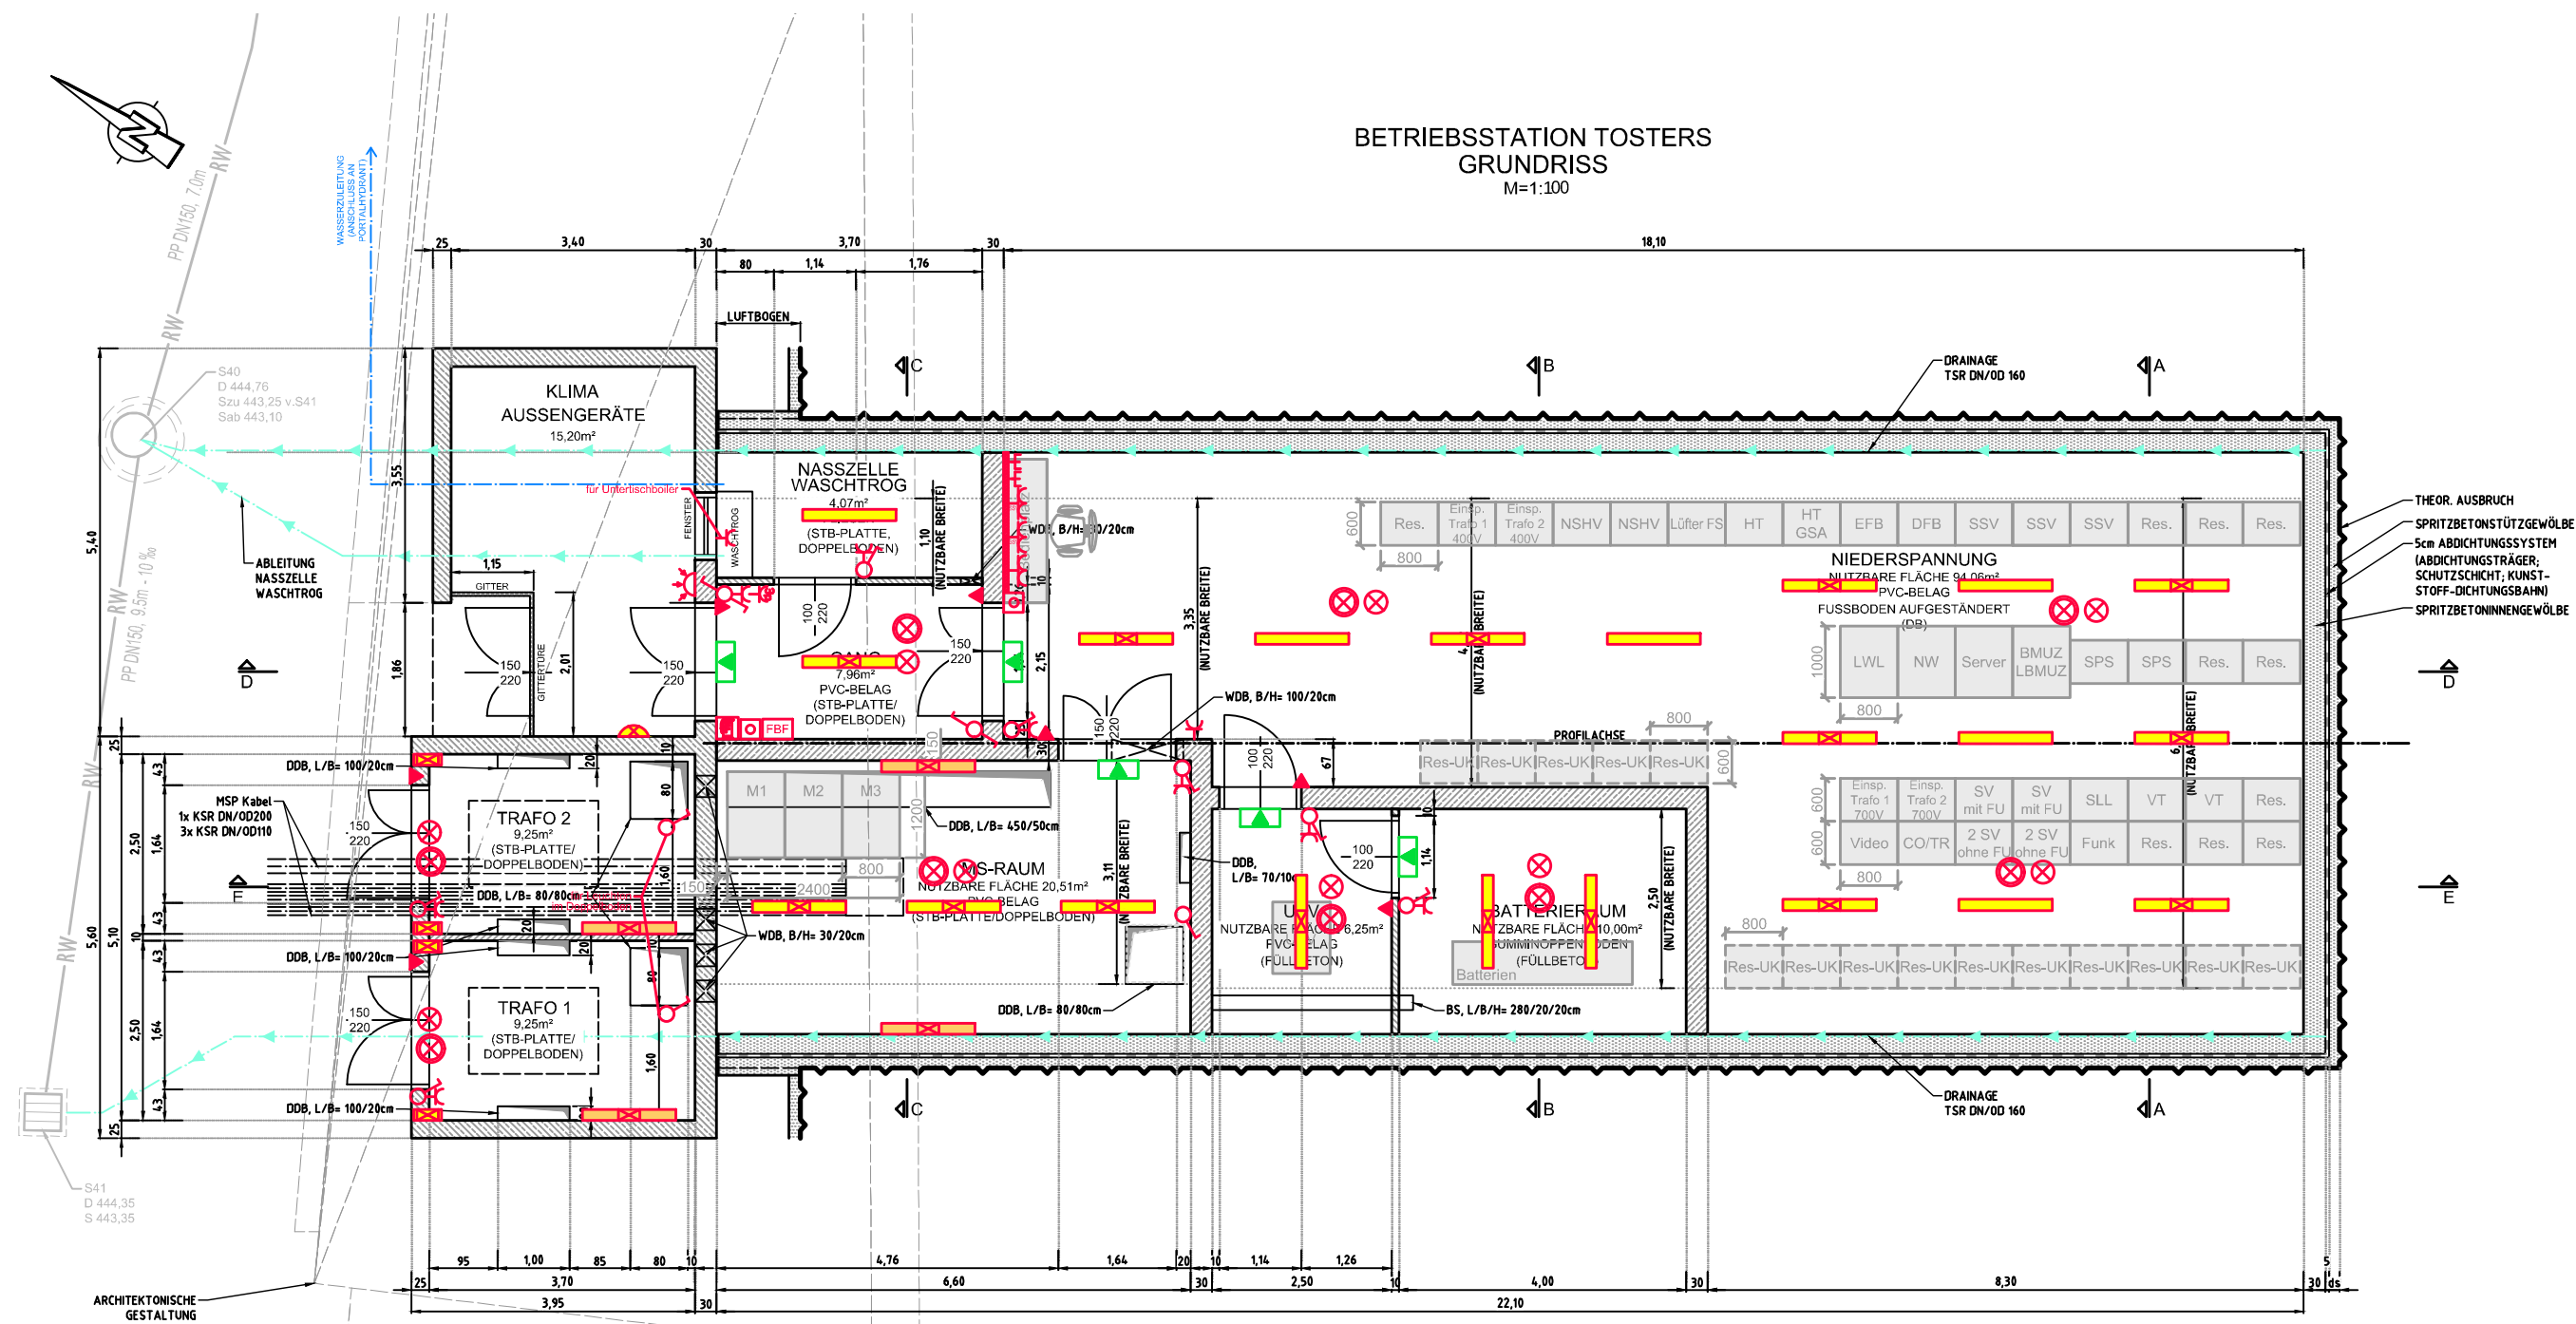

LEGENDE:

- FR-Leuchte, LED, ≥ 3600lm, 1,3m
- FR-Leuchte, LED, ≥ 3600lm, 1,3m - USV-versorgt
- FR-Leuchte, LED, ≥ 3600lm, 1,3m - USV-versorgt (Doppelboden)
- FR-Leuchte, LED, ≥ 3600lm, 1,3m - USV-versorgt (stehend)
- LED Wandleuchte
- Handlampe
- Schukosteckdose
- Schukosteckdose 2-fach
- Schukosteckdose 2-fach - SSV-versorgt
- Kraftsteckdose
- Netzwerkdose RJ45 (2fach)
- Ausschalter
- Wechselschalter
- Bewegungsmelder
- Indikator
- optischer Brandmelder im Doppelboden
- optischer Brandmelder
- Druckknopfmelder
- Feuerwehrbedienfeld
- Feuerlöscher CO², 5kg
- Rettszeichenleuchte

- Anmerkungen:
- Leuchten sind auf Tragkanäle zu montieren
 - Bauliche Grundlage Rev. 01 vom 22.04.2024 (Übermittlung am 10.02.2026)

LAND VORARLBERG

FRASTANZ - FELDKIRCH

STADTTUNNEL FELDKIRCH

Projektänderungen
UVP-Änderungsverfahren gem. §18b

BAUPROJEKT

L191, TISNER STRASSE, FRASTANZ - FELDKIRCH,

STADTTUNNEL FELDKIRCH, EM - AUSRÜSTUNG

E-Installation Betriebsstation

Tunnelast Tosters

Auftragnehmer		 IDS BERATENDE INGENIEURE GMBH INGENIEURBÜRO FÜR ELEKTROTECHNIK UND MASCHINENBAU A - 6130 Schwarz Tel.: +43(0)5242/63464-0 München Straße 50 Fax: +43(0)5242/63464-8		DI Peter Seitz	
PLANDATEN		DATUM		BEARBEITET	GEPRÜFT
Maßstab	1:100	Dateiname	EM-2015-013-4282.dwg	06. 2026	NO
Fremdzahl AN		Ausgabedatei	EM-2015-013-4282.pdf	06. 2026	NO
Größe					
REVISION	BESCHREIBUNG				
a	---		---	---	---
b	---		---	---	---
c	---		---	---	---
d	---		---	---	---
e					

 Vorarlberg <i>unser Land</i>		AMT DER VORARLBERGER LANDESREGIERUNG ABTEILUNG STRASSENBAU (VIIb)	
	AZ: 291A-1/2015	PROJEKTNR.: 291A-1/2015	PLANNR.: EM-2015-013-4282
	NAME	UNTERSCHRIFT	DI Gerhard Schnitzer
Projektleiter BAU	DI Braza		
Projektleiter EM	DI Fenkart		
Baumanager EM	DI Fenkart		
AUSFERTIGUNG		EINLAGEZAHL	
----		3.7	