


Stand: 12/05/2026
I:\pr15\1512 L191 Stadttunnel Feldkirch\30_CAD\DWG\1512_TOS_21_03.dwg
DIESE ZEICHNUNG IST UNSER GEISTIGES EIGENTUM. OHNE UNSERE AUSDRÜCKLICHE GENEHMIGUNG DARF SIE WEDER KOPIERT NOCH AN DRITTE WEITERGEBEN ODER ZUGÄNGLICH GEMACHT WERDEN. VERSTÜSSE WERDEN NACH DEN UNTERSCHREIBUNGSGESETZ GEHANDHET.

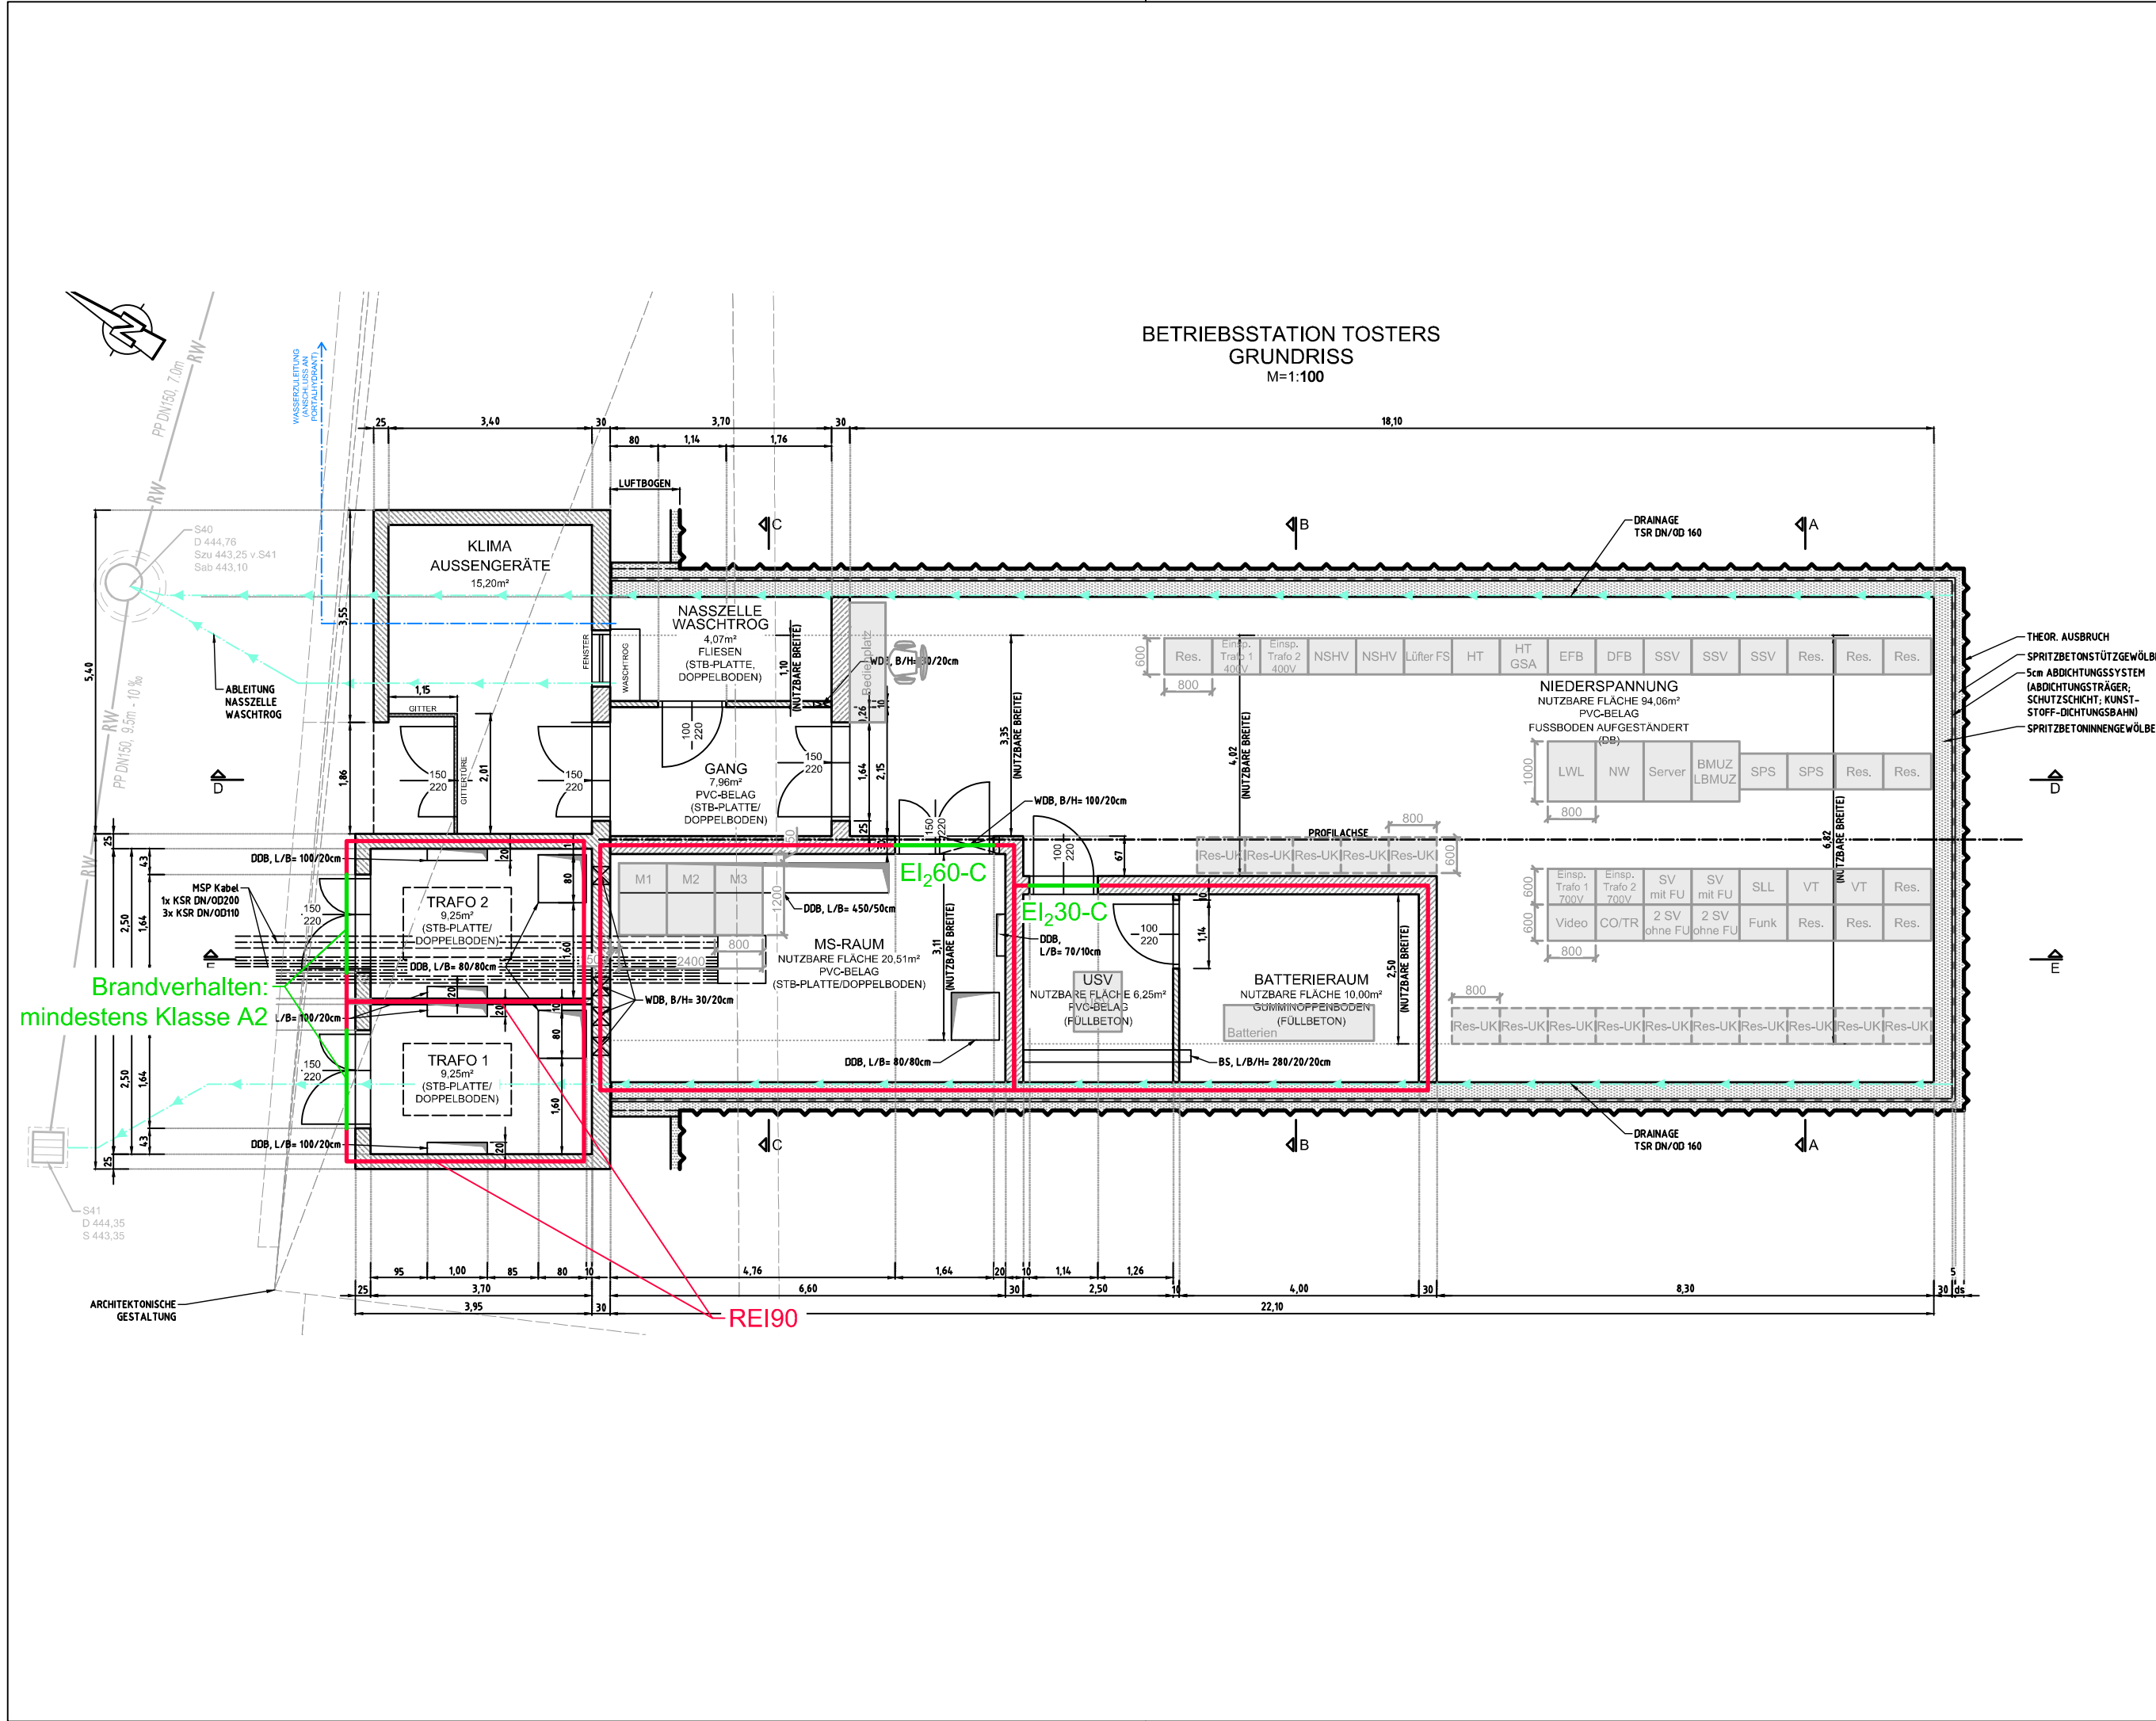

LAND VORARLBERG

FRASTANZ - FELDKIRCH

STADTTUNNEL FELDKIRCH

Projektänderungen
UVP-Änderungsverfahren gem. §18b

BAUPROJEKT

L191, TISNER STRASSE, FRASTANZ - FELDKIRCH,
STADTTUNNEL FELDKIRCH, EM - AUSRÜSTUNG

Brandabschnitte Betriebsstation
Tunnelast Tosters

Auftragnehmer		 IDS BERATENDE INGENIEURE GMBH INGENIEURBÜRO FÜR ELEKTROTECHNIK UND MASCHINENBAU A - 6130 Schwaz Tel.: +43(0)5242/63464-0 München Straße 50 Fax: +43(0)5242/63464-8		DI Peter Seitz	
PLANDATEN		DATUM	BEARBEITET	GEPRÜFT	
Maßstab	1:100	Dateiname	EM-2015-013-4213.dwg	06. 2026	NO PS
Fremdzahl AN		Ausgabedatei	EM-2015-013-4213.pdf	06. 2026	NO PS
Größe					
REVISION	BESCHREIBUNG				
a	----				
b	----				
c	----				
d	----				
e	----				

 Vorarlberg <i>unser Land</i>		AMT DER VORARLBERGER LANDESREGIERUNG ABTEILUNG STRASSENBAU (VIIb)	
	AZ: 291A-1/2015	PROJEKTNR.: 291A-1/2015	PLANNR.: EM-2015-013-4213
	NAME	UNTERSCHRIFT	DI Gerhard Schnitzer
Projektleiter BAU	DI Braza		
Projektleiter EM	DI Fenkart		
Baumanager EM	DI Fenkart		
AUSFERTIGUNG			EINLAGEZAHL
----			3.5