


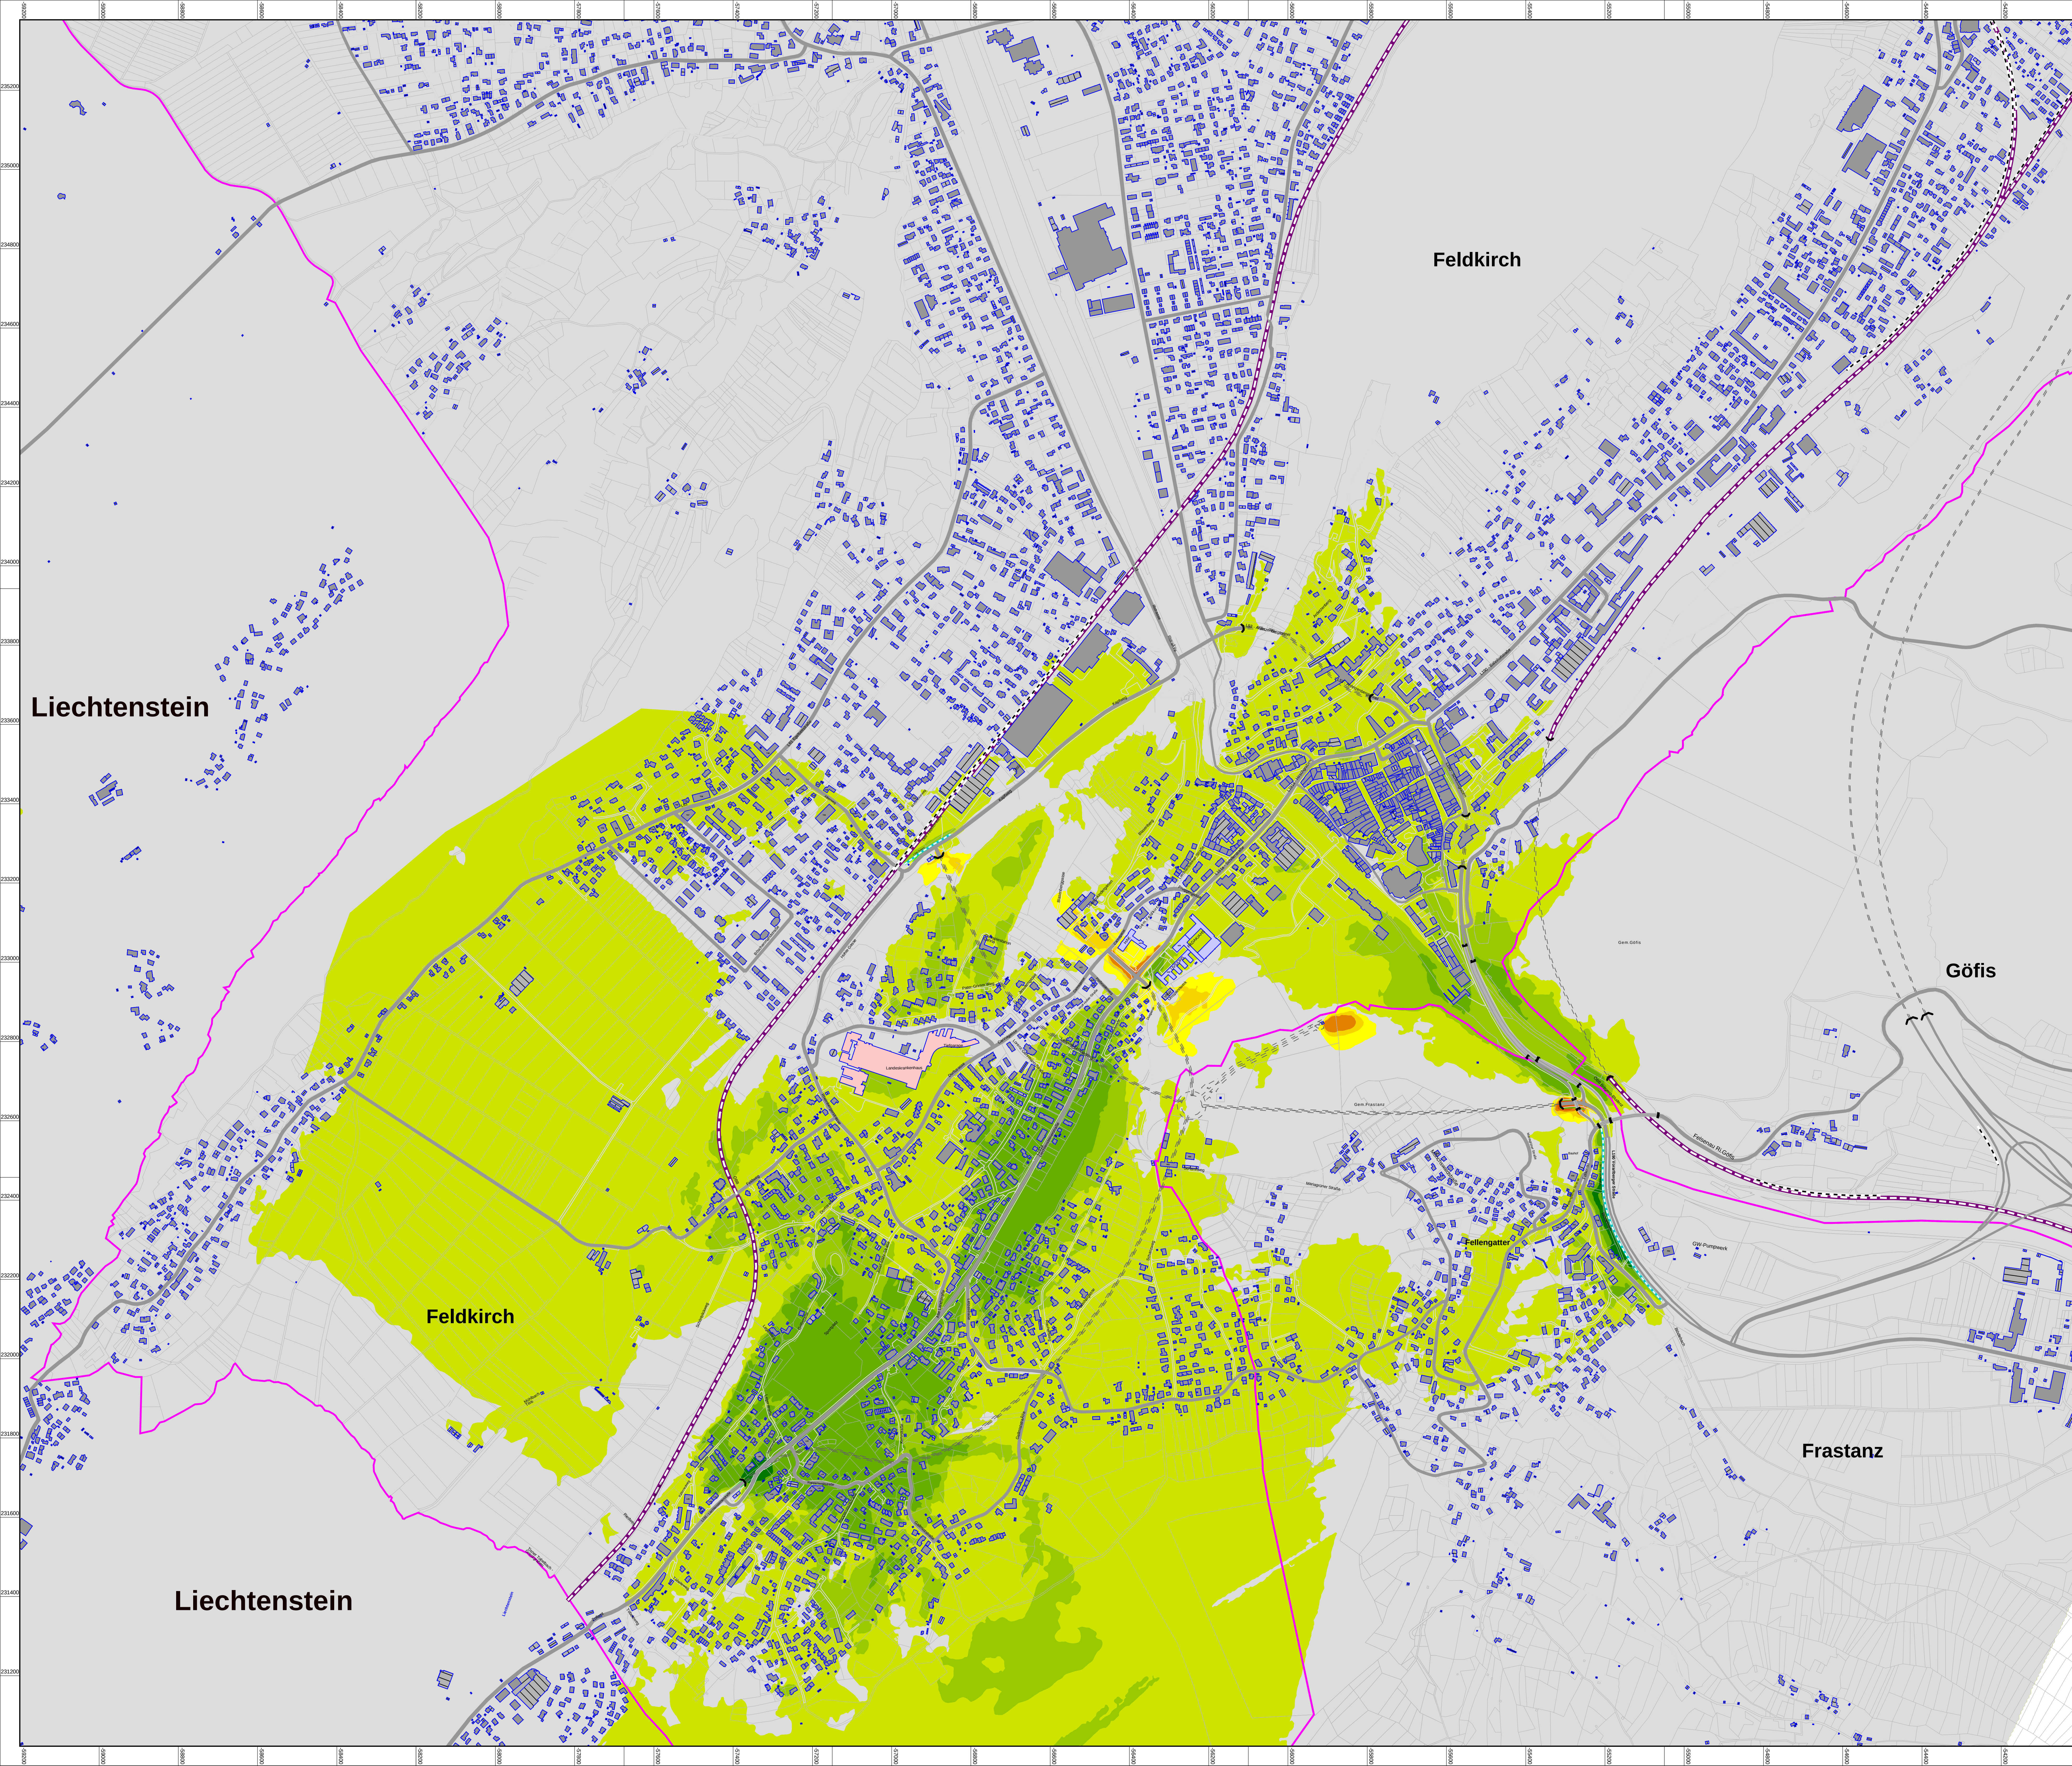

DIFFERENZKARTE 2030
Vollausbau minus Nullplanfall

Ziviltechniker

SoundPLAN 9.1

Maßstab 1:5000

-10 <	<= -10
-5 <	<= -5
-3 <	<= -3
-1 <	<= -1
1 <	<= 1
3 <	<= 3
5 <	<= 5
10 <	<= 10

LAND VORARLBERG

FRASTANZ – FELDKIRCH

STADTTUNNEL FELDKIRCH

Projektänderungen
UVP Änderungsverfahren gem. § 18b

SCHALLTECHNIK
DLK 2030 Vollausbau minus Nullplanfall Zeitraum Nacht

integral

Integral Ziviltechniker GmbH
Güterweg 23
6810 Feldkirch
T +43 (0) 55 88 88 11
F +43 (0) 55 88 88 11 10
E office@integral.at
www.integral.at

BET

Koordination
BET 1.1 Ziviltechniker GmbH
St. Leonhardstrasse 10
A-1040 Wien, 1040 Wien
T +43 (0) 43 43 43 43
www.bet.at

PLANDATEN		NAME		DATUM	
Maßstab	1:5000	bearbeitet	Wagner	Dec. 2025	
Station		geprüft	Wagner	Dec. 2025	
REVISION	DATUM	BESCHREIBUNG		BEARBEITET	GEPRÜFT
a					
b					
c					

Vorarlberg

AMT DER VORARLBERGER LANDESREGIERUNG
ABTEILUNG STRASSENBAU (Vib)

PROJEKTNR.:		OPERATNR.:		PLANNR.:	
NAME	DATUM	UNTERSCHRIFT			
Projektleitung Land Vibg	Bernhard Braza	Dezember 2025			

AUSFERTIGUNG

EINLAGE NR.
5.5