


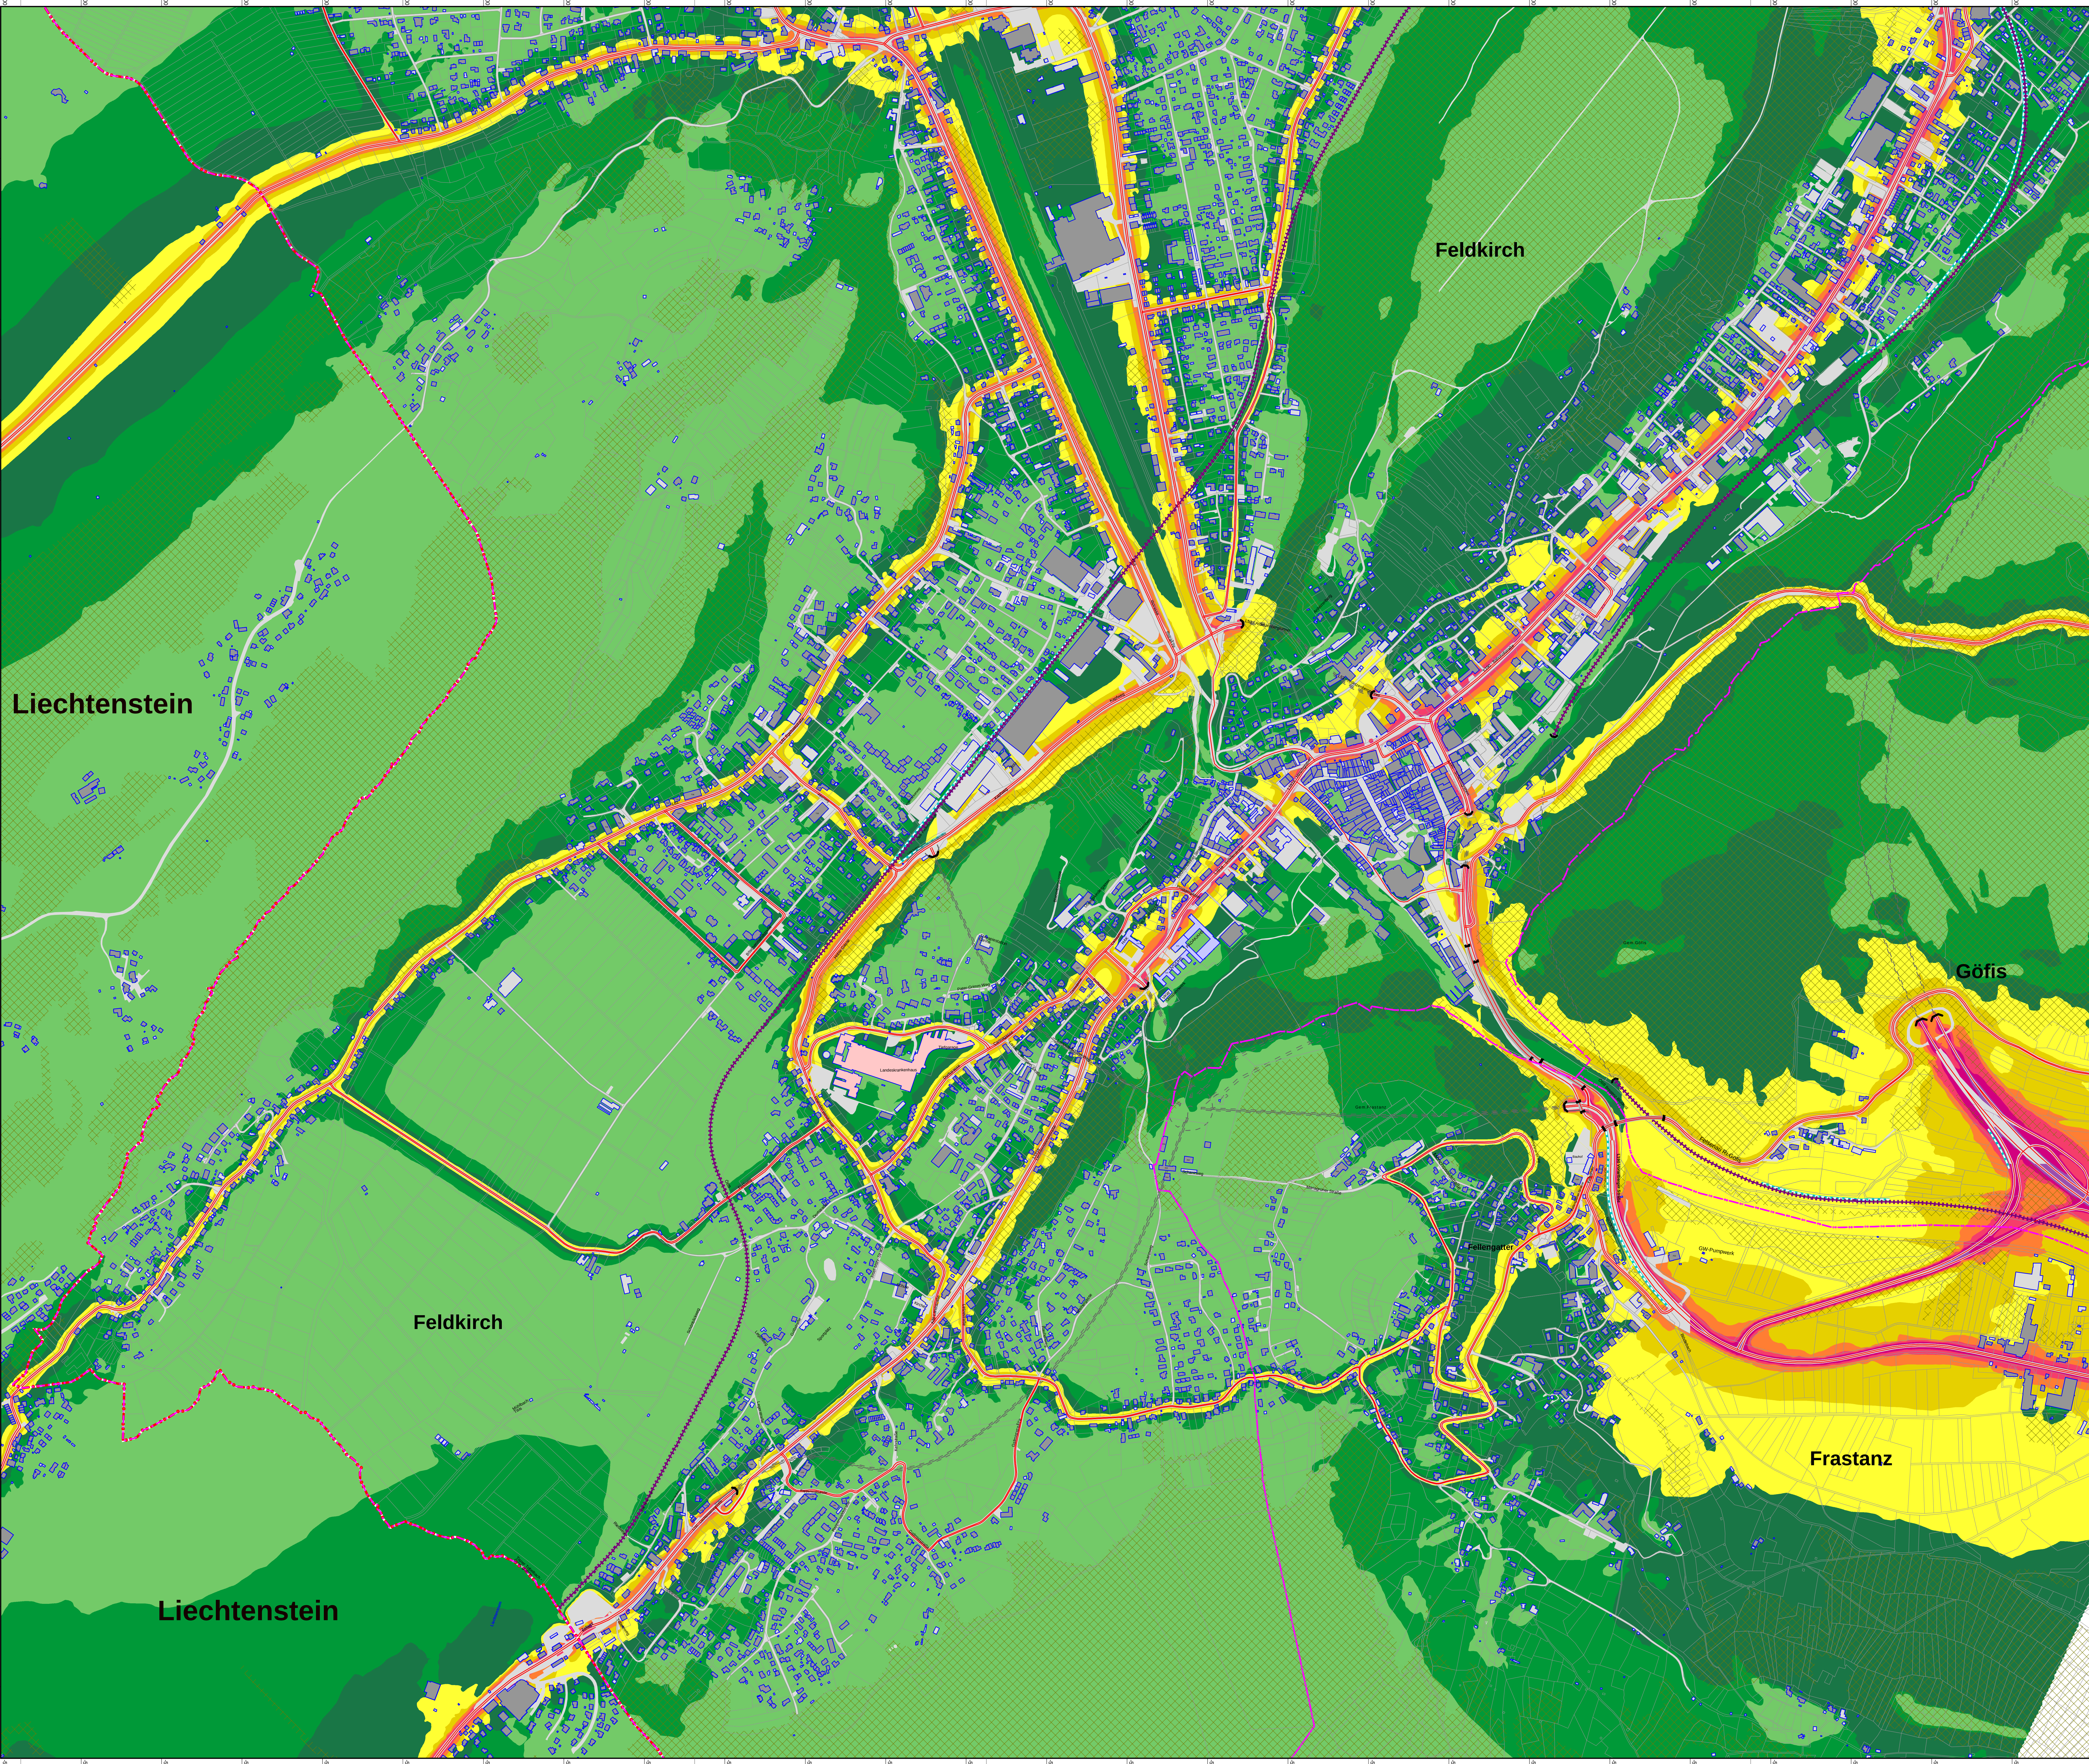

VOLLAUSBAU 2030

SP SoundPLAN 9.1

Maßstab 1:5000
0 50 100 200 300 400 500 m

Pegelwerte
Ln
Leq,A in dB

<= 35

<= 40

<= 45

<= 50

<= 55

<= 60

<= 65

<= 70

<= 35

<= 40

<= 45

<= 50

<= 55

<= 60

<= 65

<= 70

LAND VORARLBERG

FRASTANZ – FELDKIRCH

STADTTUNNEL FELDKIRCH

Projektänderungen
UVP Änderungsverfahren gem. § 18b

SCHALLTECHNIK
RLK 2030 Vollausbau Zeitraum Nacht

integral

Integral Ziviltechniker GmbH
Güterhausgasse 23
A-1030 Wien, Austria
T +43 (0)1 488 90 11
E office@integral.at
www.integral.at

BETIT

B. E. T. I. Ziviltechnische GmbH
St. Leonhardstrasse 10
A-1040 Wien, Austria
T +43 (0)1 488 90 11
www.betit.at

PLANDATEN		NAME	DATUM	
Maßstab	1:5000	bearbeitet	Wagner	Dec. 2025
Stellen		geprüft	Wagner	Dec. 2025
REVISION	DATUM	BESCHREIBUNG	BEARBEITET	GEPRÜFT
a				
b				
c				

Vorarlberg
vorarlberg.at

AMT DER VORARLBERGER LANDESREGIERUNG
ABTEILUNG STRASSENBAU (Vib)

PROJEKTR:		OPERATOR:	PLANNR.:
NAME	DATUM	UNTERSCHRIFT	
Projektleitung Land Vibg	Bernhard Braza	Dezember 2025	

AUSFERTIGUNG

EINLAGE NR.
5.4