


Stand: 13.05.2026
Lp1911512 L191 Stadttunnel Feldkirch30_CADDWG1512_TOS_30_01.dwg
DIESE ZEICHNUNG IST UNTER BESONDERER BEACHTUNG OHNE UNSERE AUSDRÜCKLICHE GENEHMIGUNG NICHT FÜR ANDERE ZWECKE NUTZBAR. VERSTÖßE WERDEN NACH DER UNTERSCHREIBUNG GEPRÜFT.

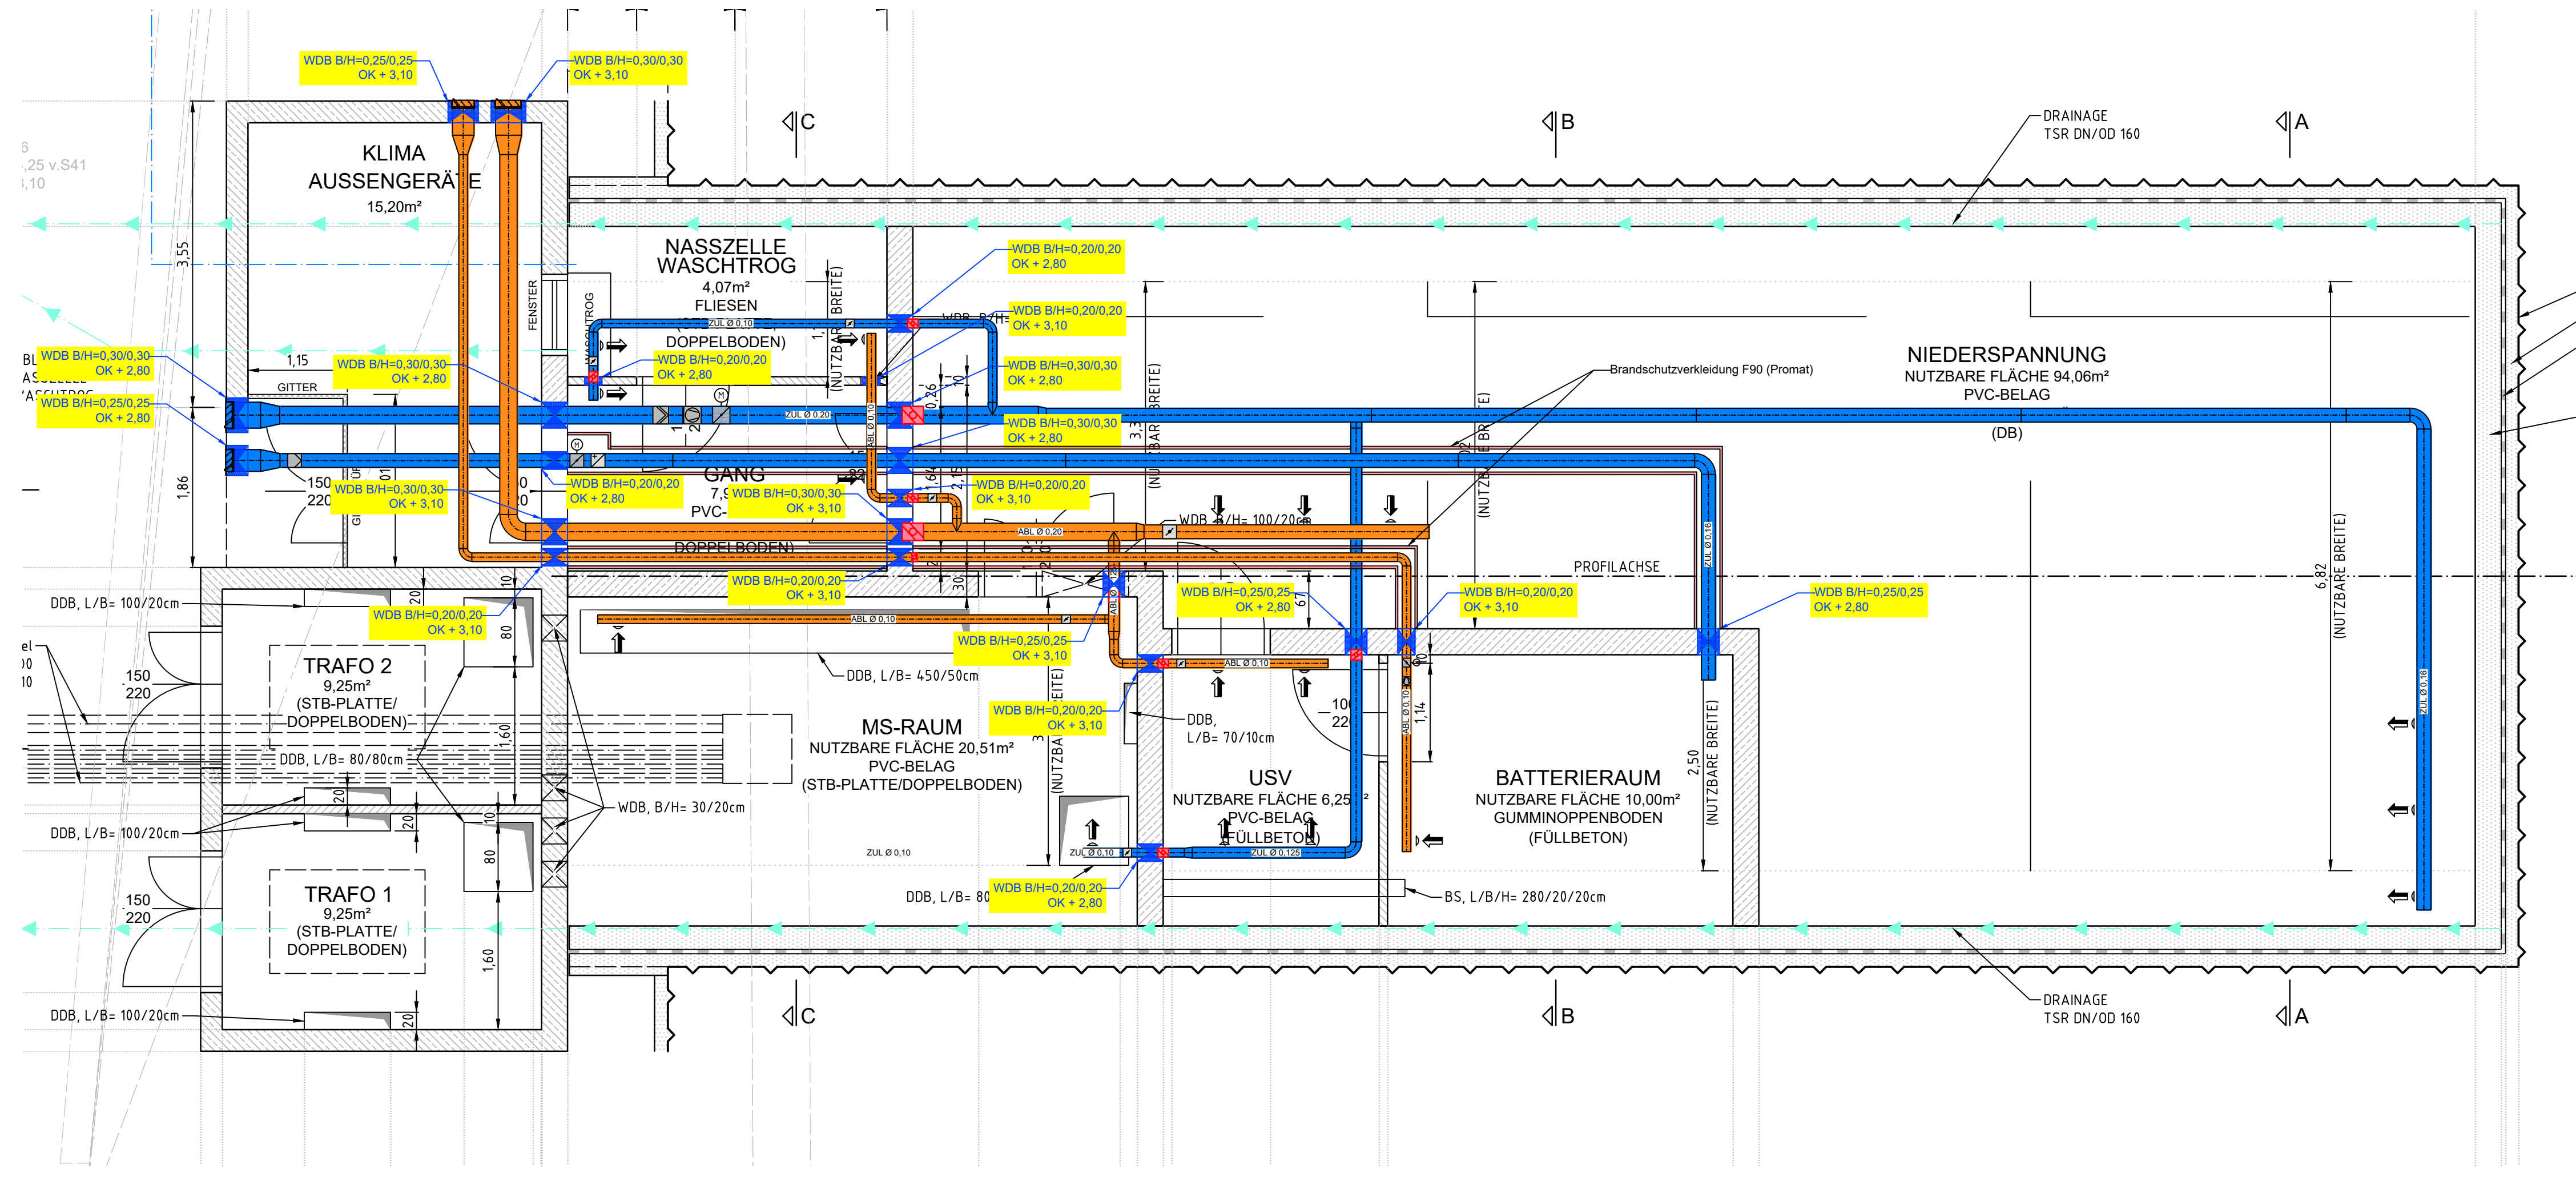

LEGENDE - Lüftung

- ZUL / ZU Zuluft
- ABL / AB Abluft
- FOL Fortluft
- AUL Außenluft
- Brandschutzverkleidung F90 (Promat)
- BSK Brandschutzklappe EI90
- WSG Wetterschutzgitter
- Deflektor- bzw. Dachhaube
- SD Schalldämpfer
- DK Drosselklappe fest eingestellt
- RSK Rückschlagklappe
- Elektro - Lufterhitzer
- Ventilator
- Luftfilter (G4... Grobfilter)
- Feinstaubfilter F7
- TV Tellerventil
- Kanalrauchmelder
- Wandklimagerät
- Unterdeckenklimagerät
- Außengerät
- Kältemittelleitung: Flüssigkeit
- Kältemittelleitung: Gas
- Kanalgerät
- AK Absperrklappe mit Motorantrieb
- Jalousieklappe (mit Motorantrieb)

LAND VORARLBERG
FRASTANZ - FELDKIRCH
STADTTUNNEL FELDKIRCH

Projektänderungen
UVP-Änderungsverfahren gem. §18b

BAUPROJEKT
L191, TISNER STRASSE, FRASTANZ - FELDKIRCH,
STADTTUNNEL FELDKIRCH, EM - AUSRÜSTUNG
Disposition Lüftungs- und Klimaanlage Betriebsstation -
Tunnelast Tosters

Auftragnehmer		IDS BERATENDE INGENIEURE GMBH INGENIEURBÜRO FÜR ELEKTROTECHNIK UND MASCHINENBAU A - 6130 Schwaz Tel.: +43(0)5242/63464-0 Fax: +43(0)5242/63464-8		DI Peter Seitz	
PLANDATEN		DATUM		BEARBEITET	GEPRÜFT
Maßstab	1:50	Dateiname	EM-2015-013-4301.dwg	06. 2026	AS
Fremdzahl AN		Ausgabedatei	EM-2015-013-4301.pdf	06. 2026	AS
Größe					
REVISION	BESCHREIBUNG				
a	----			----	----
b	----			----	----
c	----			----	----
d	----			----	----
e	----			----	----

Vorarlberg unser Land		AMT DER VORARLBERGER LANDESREGIERUNG ABTEILUNG STRASSENBAU (VIIb)	
AZ: 291A-1/2015		PROJEKTNR.: 291A-1/2015	PLANNR.: EM-2015-013-4301
NAME		UNTERSCHRIFT	
Projektleiter BAU	DI Braza	DI Gerhard Schnitzer	
Projektleiter EM	DI Fenkart		
Baumanager EM	DI Fenkart		

AUSFERTIGUNG	----	EINLAGEZAHL
		3.8

0.29m²