
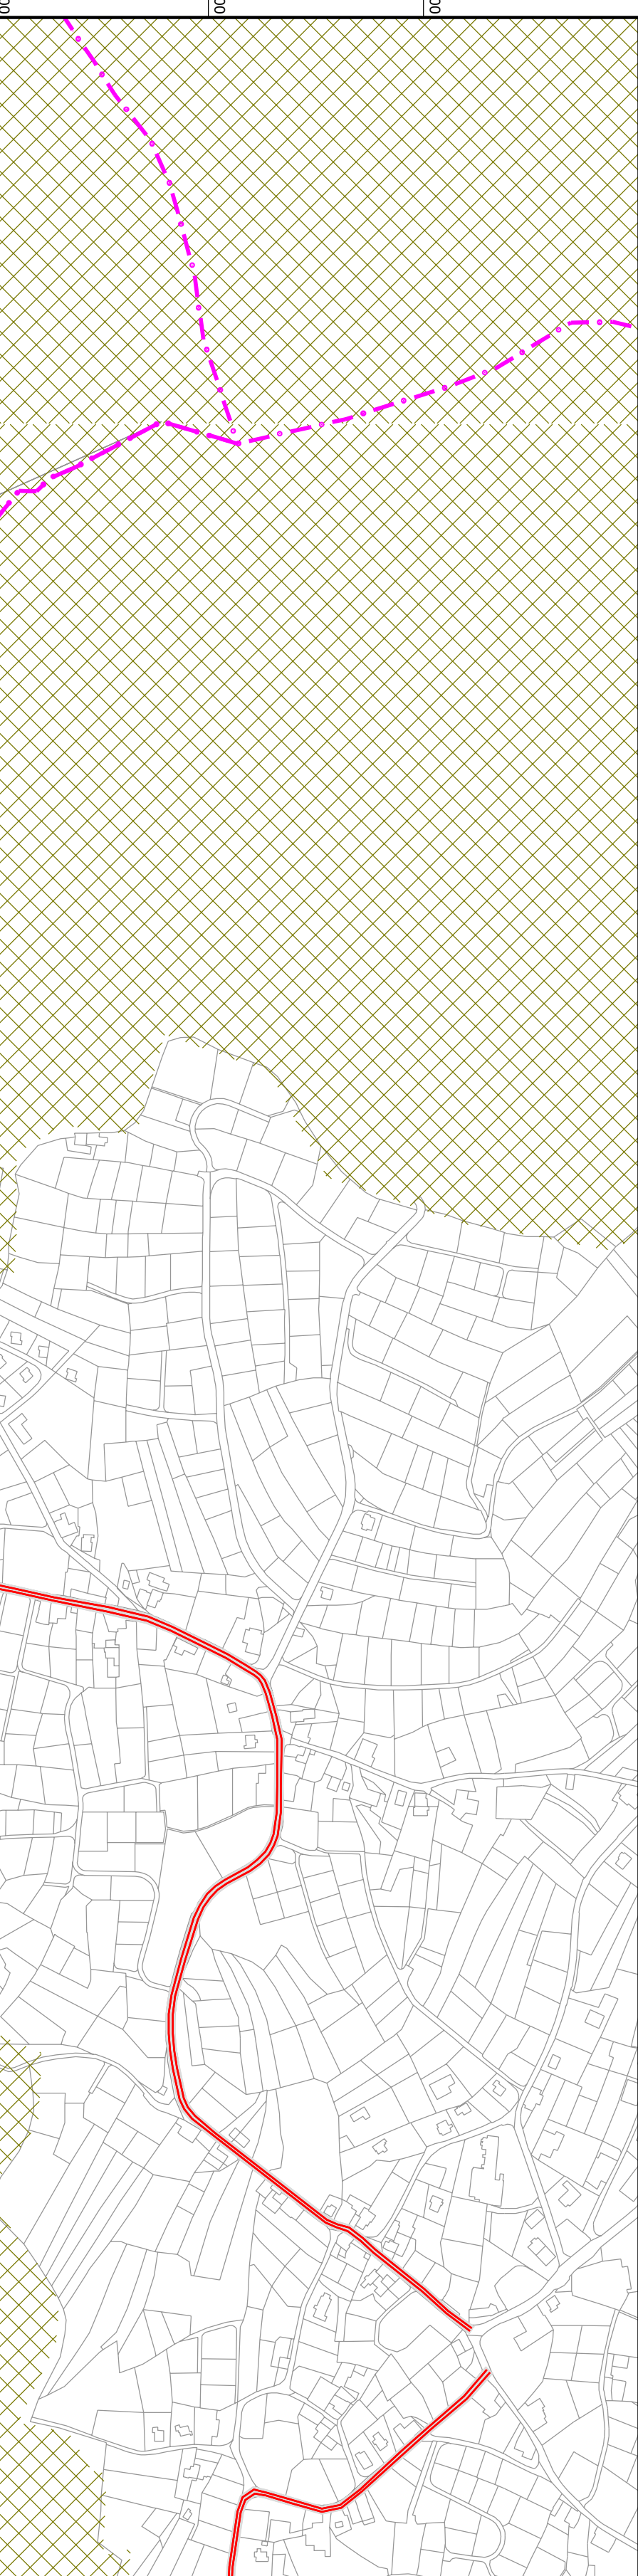


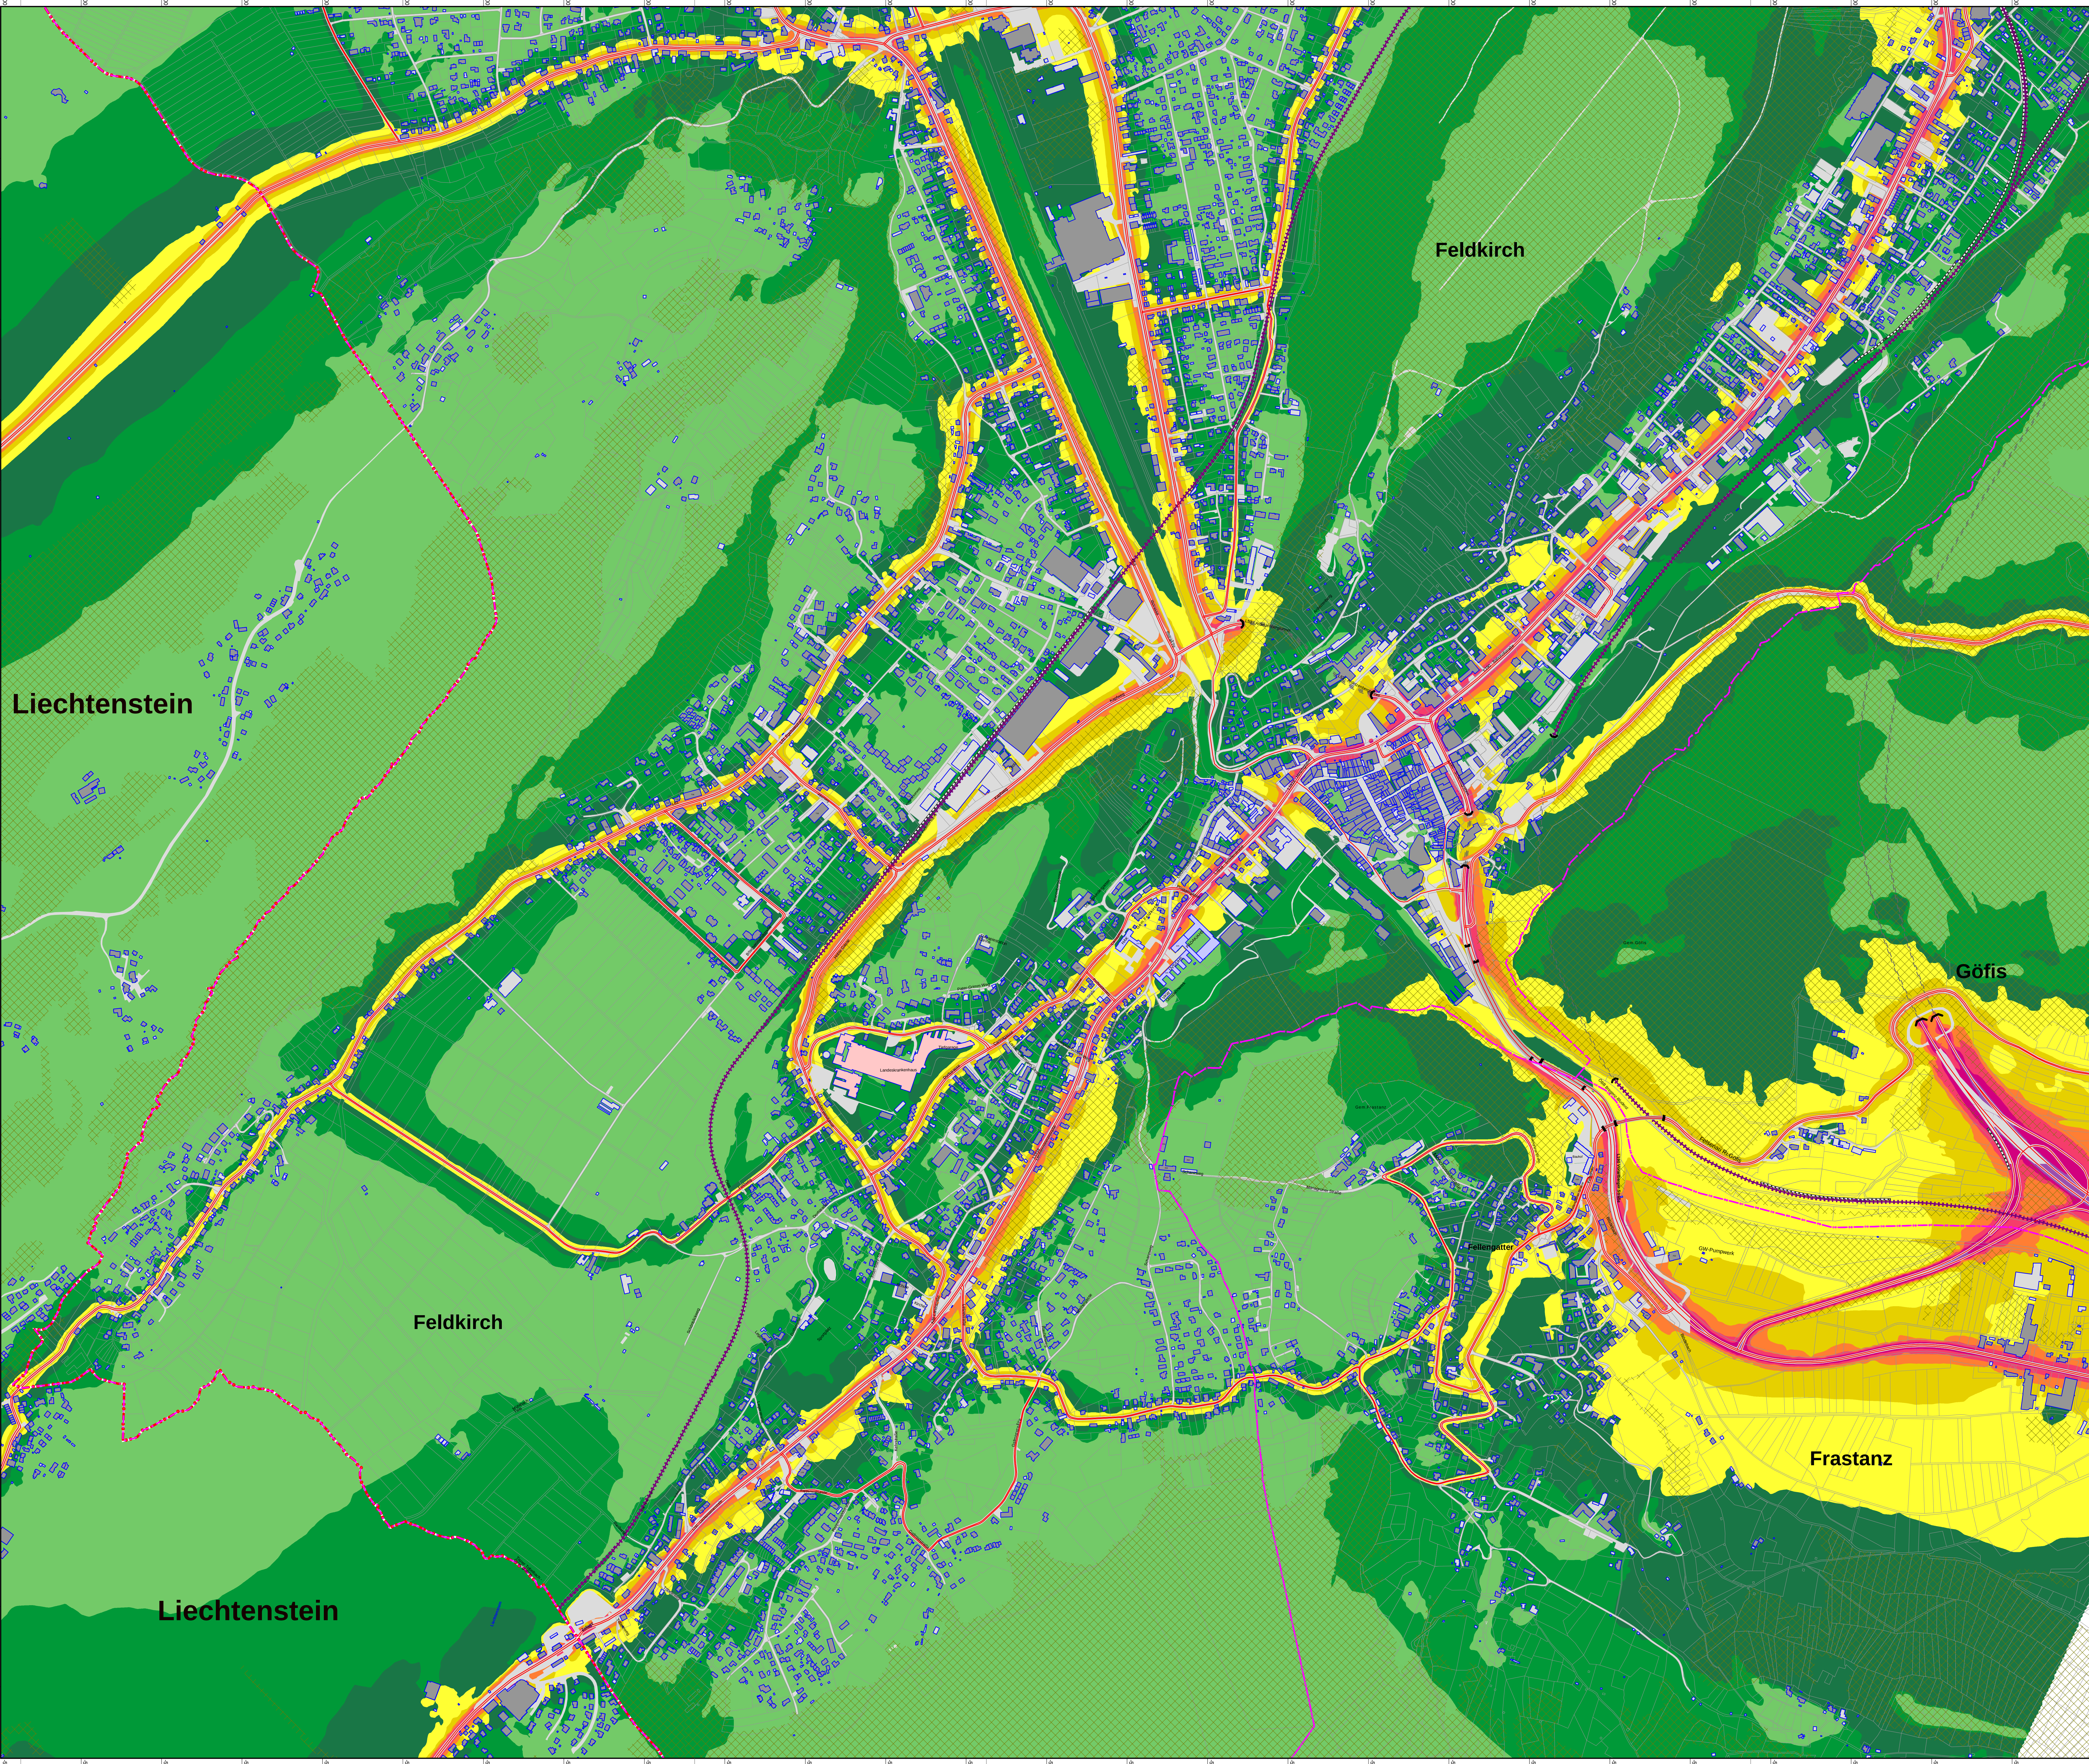


NULL-Planfall 2030


Ziviltechniker
 SoundPLAN 9.1

Maßstab 1:5000


Pegelwerte
Ln
Leq,A in dB

<= 35	35 <
<= 40	40 <
<= 45	45 <
<= 50	50 <
<= 55	55 <
<= 60	60 <
<= 65	65 <
<= 70	70 <

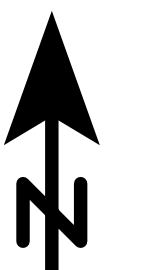

LAND VORARLBERG

FRASTANZ – FELDKIRCH

STADTTUNNEL FELDKIRCH

Projektänderungen
UVP Änderungsverfahren gem. § 18b

SCHALLTECHNIK
RLK 2030 Nullplanfall Zeitraum Nacht


Integral Ziviltechniker GmbH
Bühnenstraße 23
A-1030 Wien
T +43 (0)1 310 8891
F +43 (0)1 310 8891-10
E office@integral.at
www.integral.at


BET
B 611.1, Ziviltechniker GmbH
A-1040 Wien, Wollanstraße 4/21
T +43 (0)1 484 84 10
www.bet.at

PLANDATEN		NAME		DATUM	
Maßstab	1:5000	bearbeitet	Walter	Dez. 2025	
Stellen		geprüft	Wagner	Dez. 2025	
REVISION	DATUM	BESCHREIBUNG		BEARBEITET	GEPRÜFT
a					
b					
c					


Vorarlberg
vorarlberg.at

AMT DER VORARLBERGER LANDESREGIERUNG
ABTEILUNG STRASSENBAU (Vib)

PROJEKTR:		OPERATOR:		PLANNR.:
NAME	DATUM	UNTERSCHRIFT		
Projektleitung Land Vibg	Bernhard Braza Dezember 2025			

AUSFERTIGUNG

EINLAGE NR.
5.3