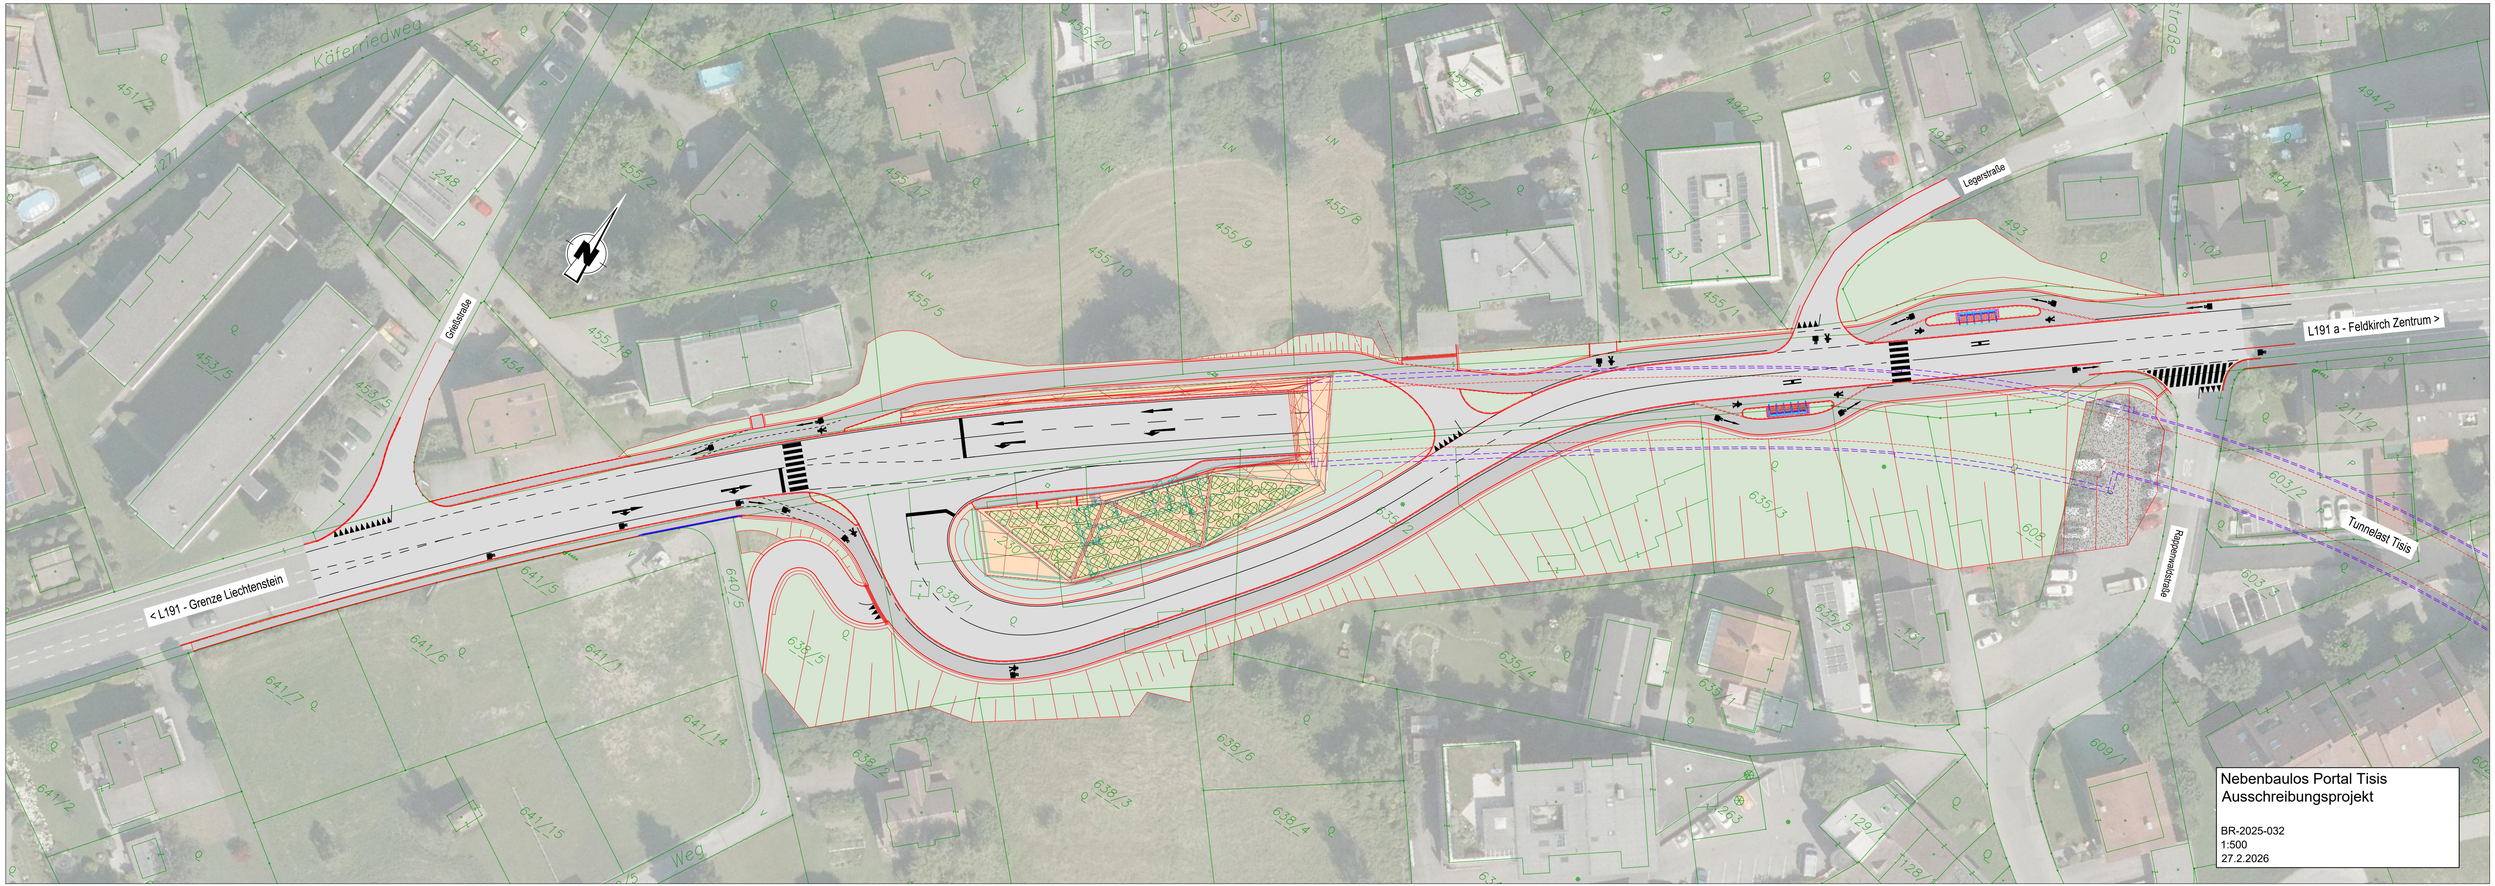

Käferriedweg
Grieldstraße
Legerstraße
L191 a - Feldkirch Zentrum >
< L191 - Grenze Liechtenstein
Tunnelast Tisis
Rajonmalestraße
Weg
Nebenbaulos Portal Tisis
Ausschreibungsprojekt
BR-2025-032
1:500
27.2.2026